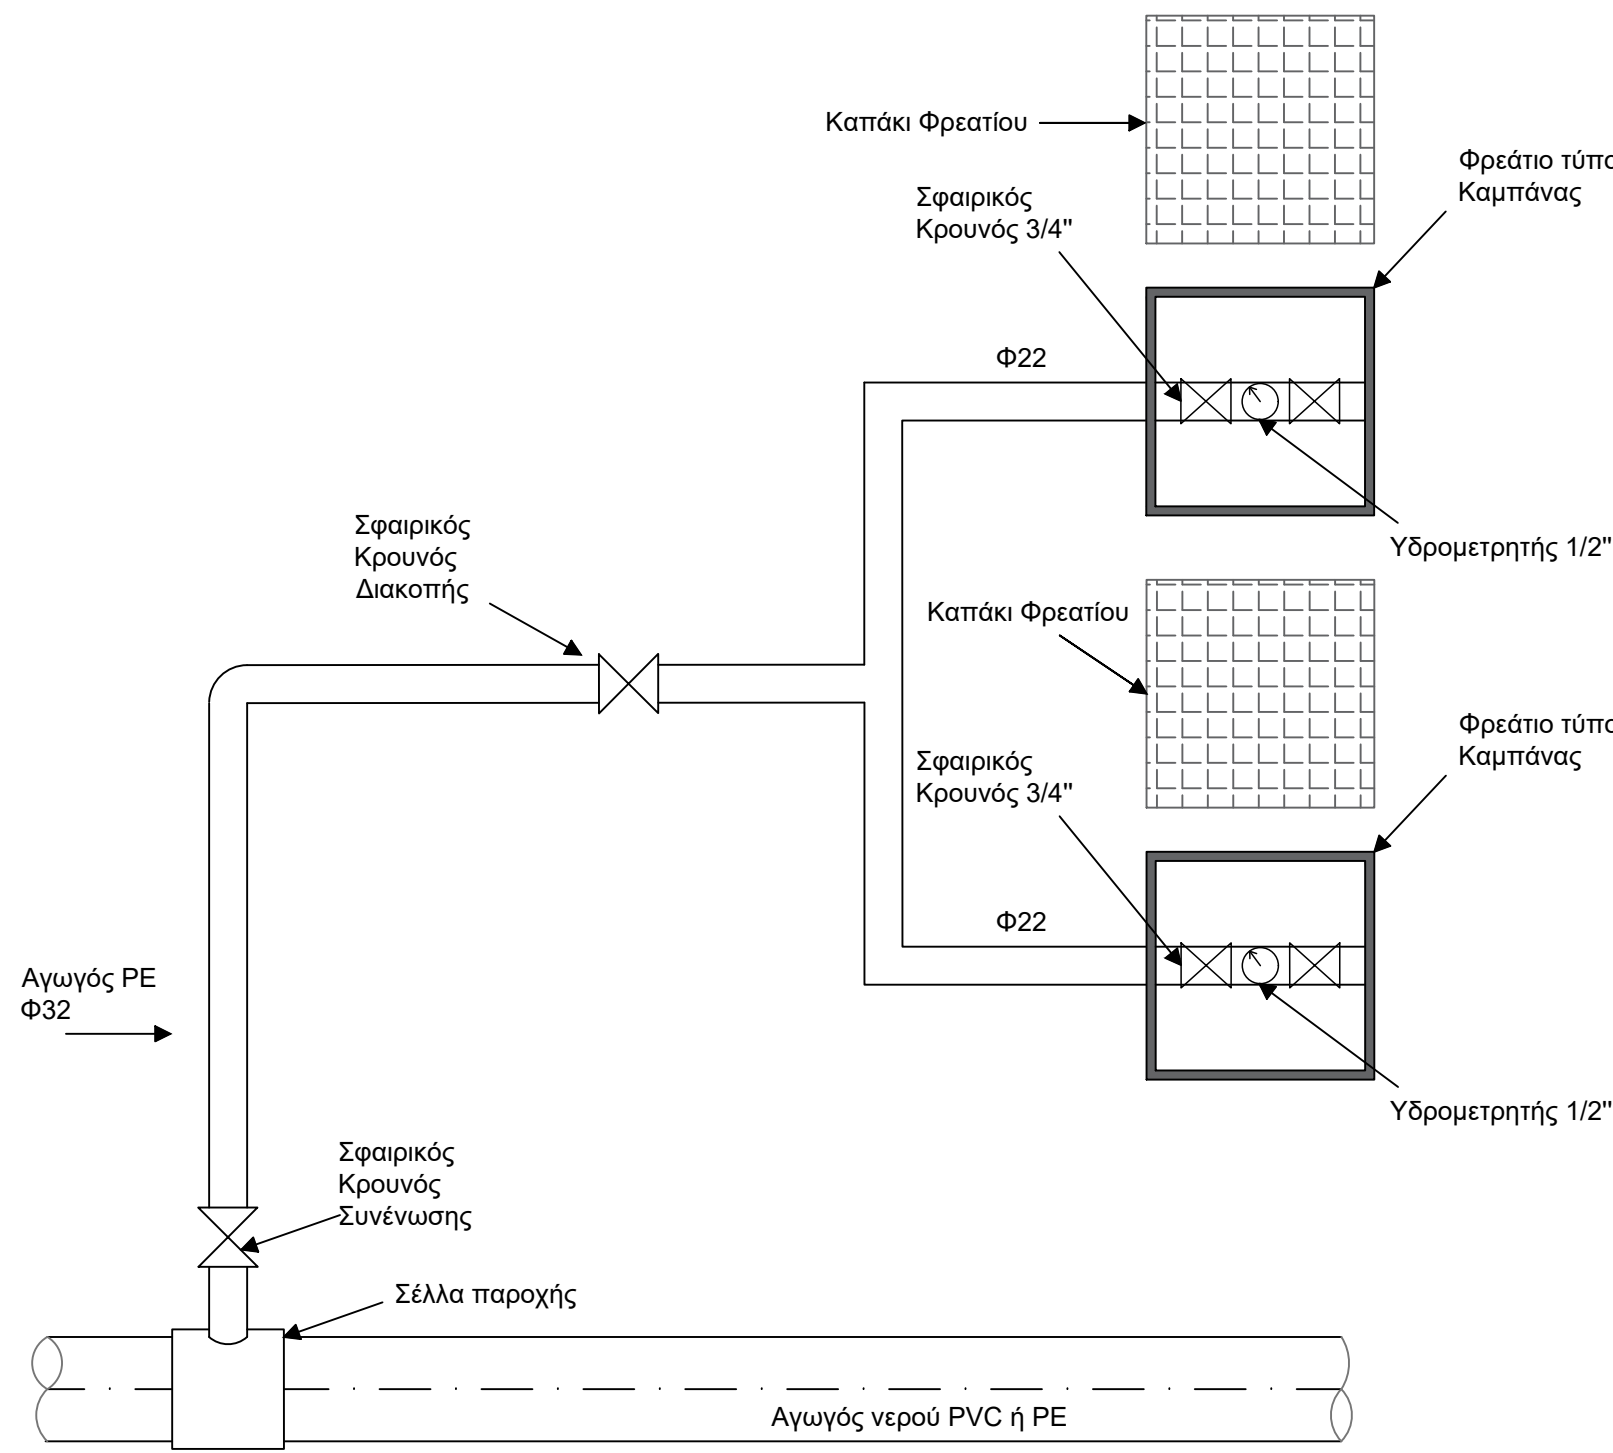
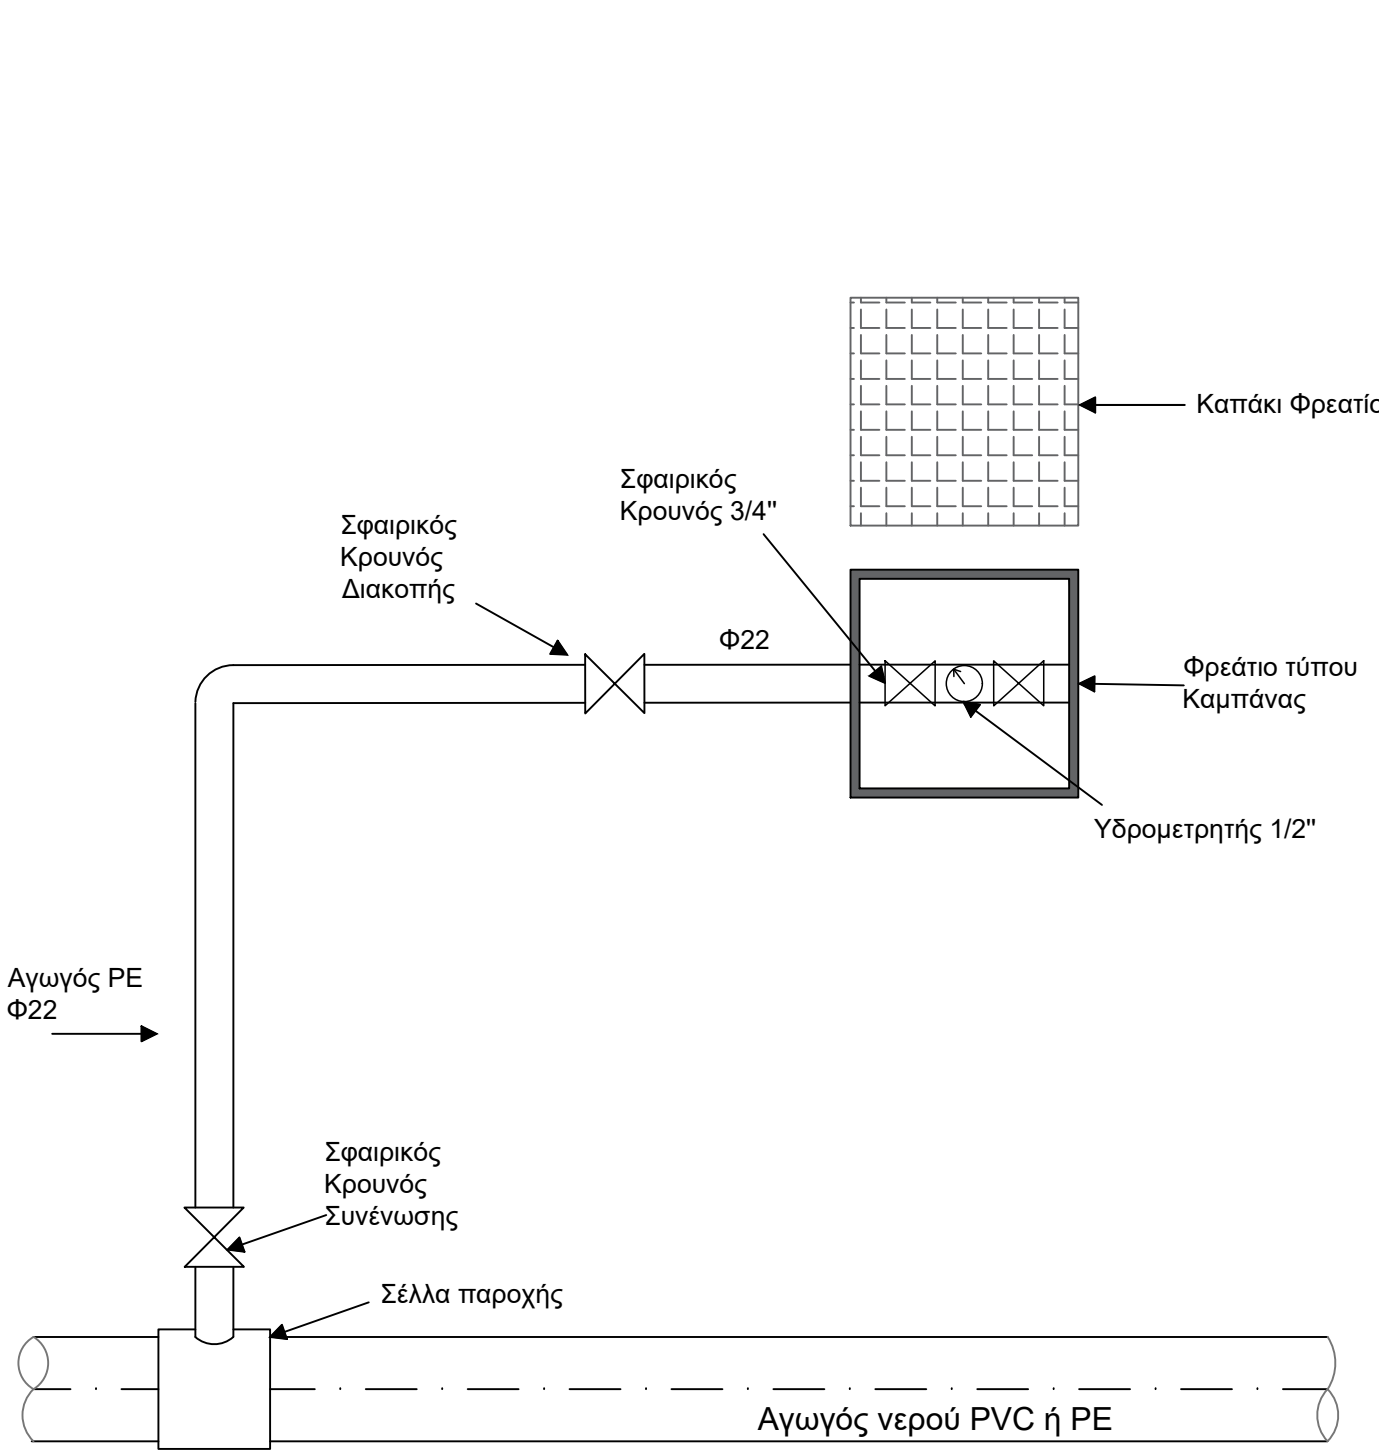
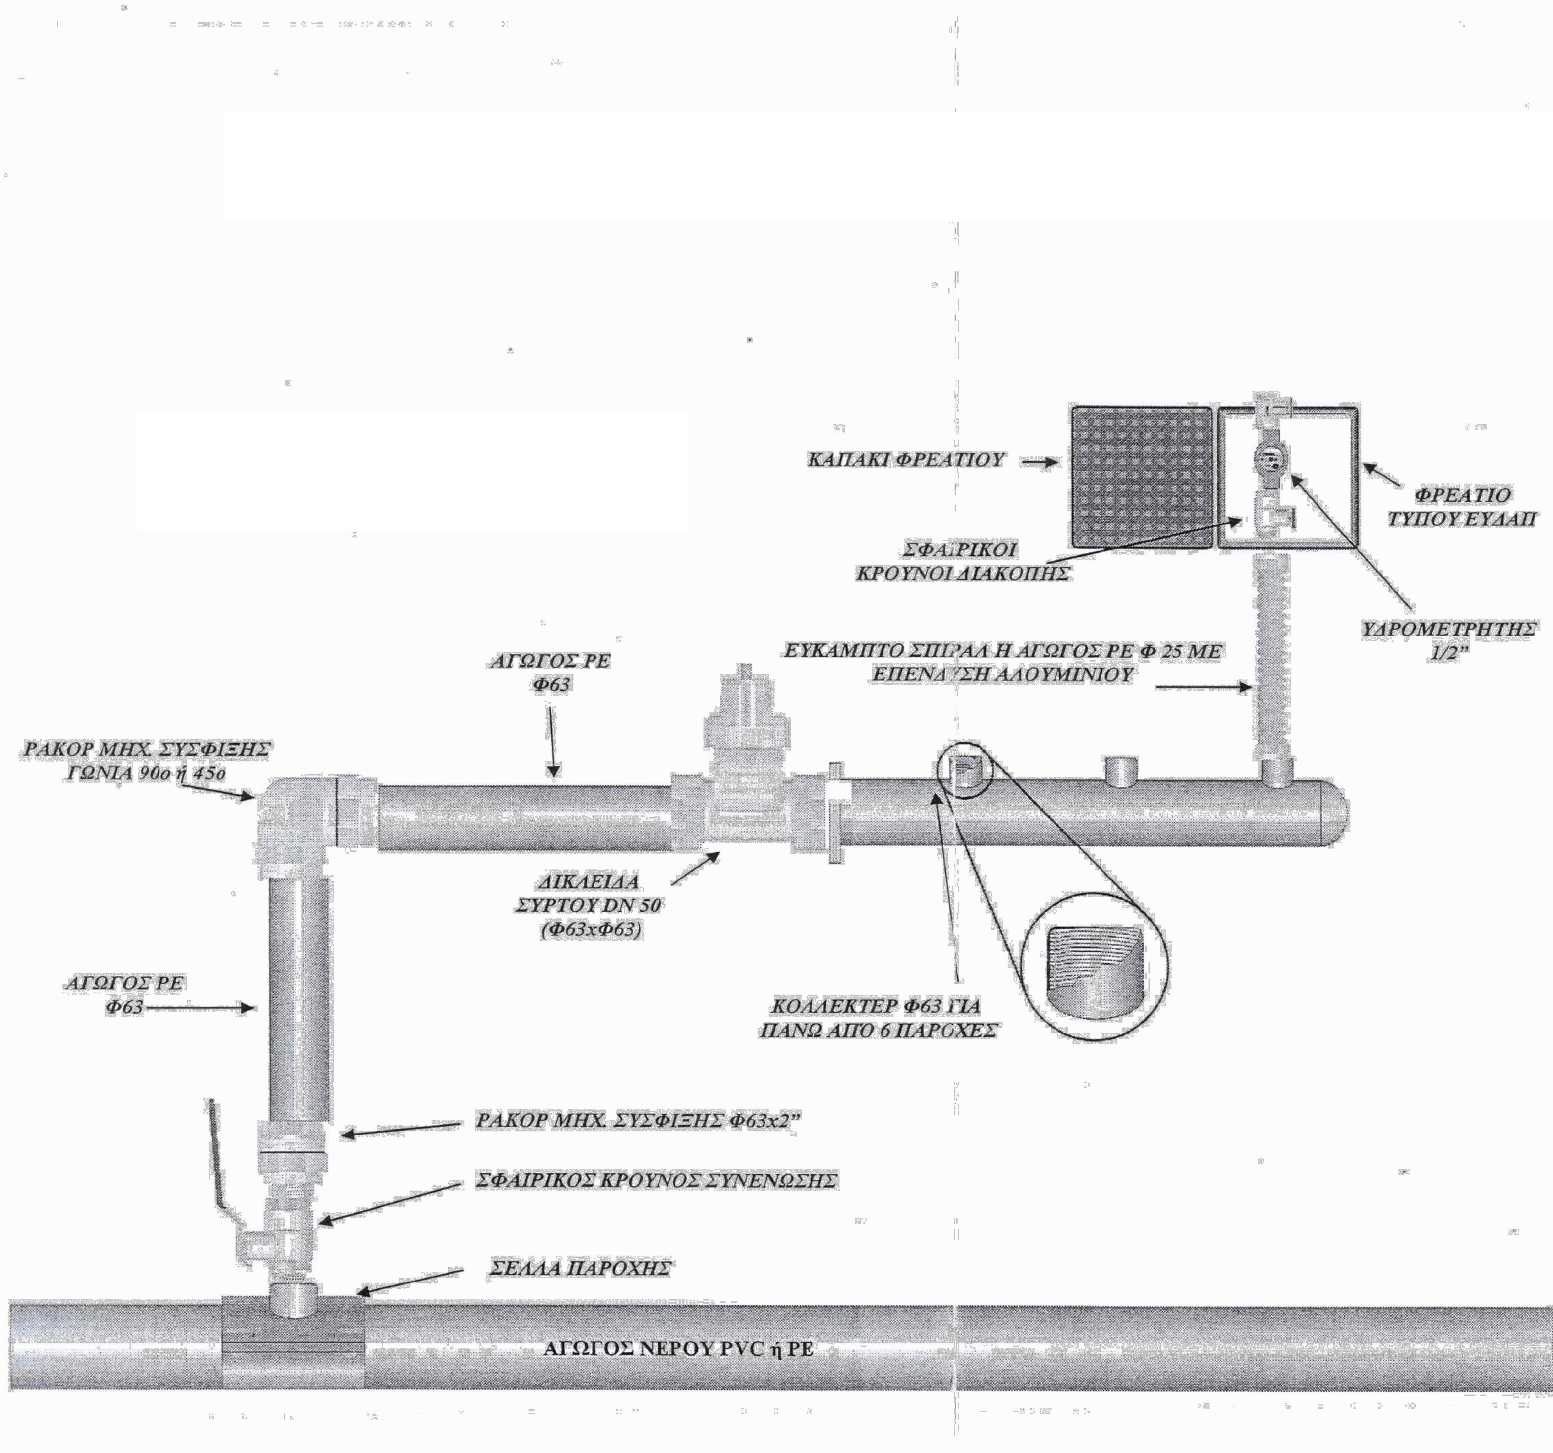
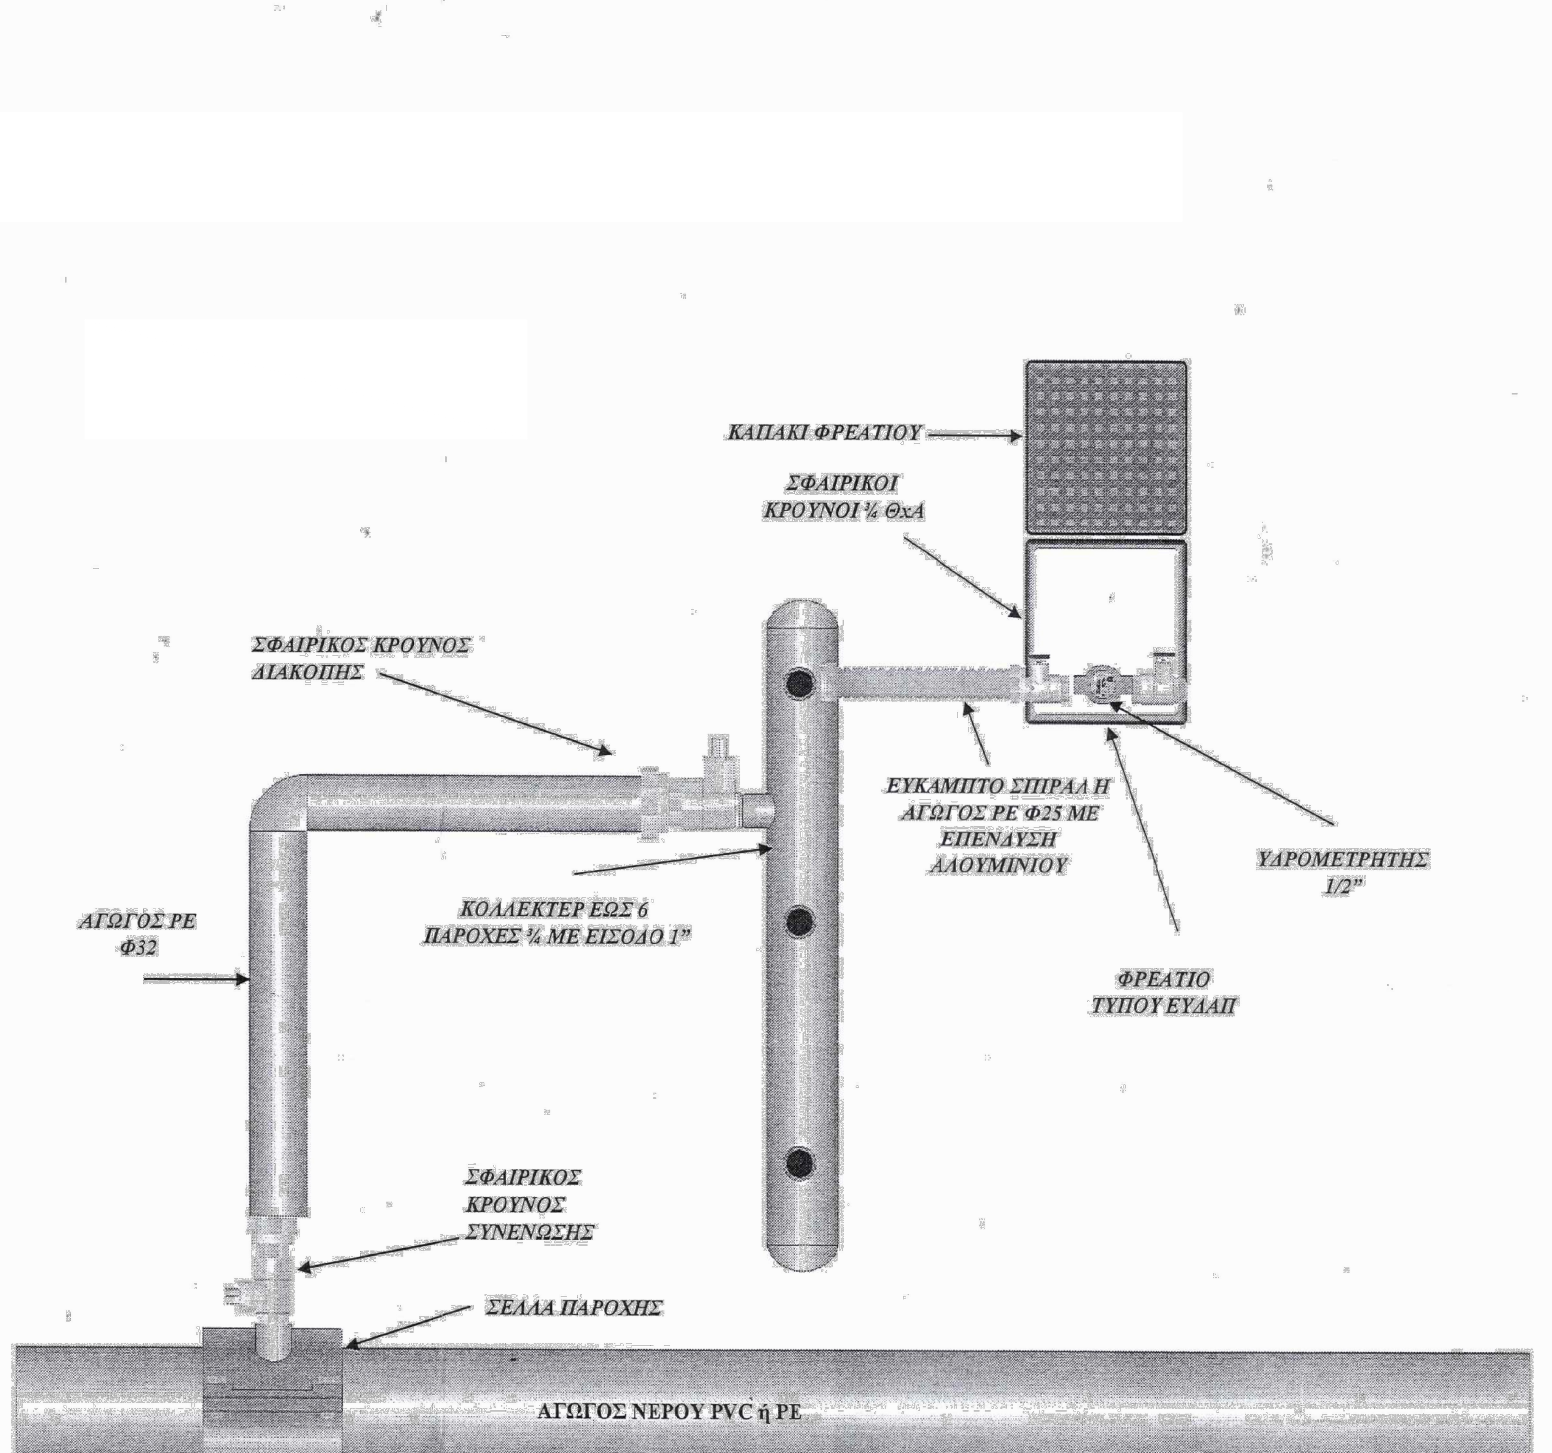


ΥΔΑΤΟΠΑΡΟΧΗ για 2 μετρητές 	ΥΔΑΤΟΠΑΡΟΧΗ για 1 μετρητή 	ΥΔΑΤΟΠΑΡΟΧΗ για πάνω από 6 Υδροληψίες 	ΥΔΑΤΟΠΑΡΟΧΗ έως 6 Υδροληψίες 	ΕΛΛΗΝΙΚΗ ΔΗΜΟΚΡΑΤΙΑ Δ.Ε.Υ.Α. ΚΑΛΑΜΑΤΑΣ ΜΙΚΡΟΕΠΕΚΤΑΣΕΙΣ ΚΑΙ ΑΝΤΙΚΑΤΑΣΤΑΣΕΙΣ ΔΙΚΤΥΩΝ ΥΔΡΕΥΣΗΣ ΧΡΗΣΗ 2022-2023 ΥΔΑΤΟΠΑΡΟΧΕΣ Αριθμός σχεδίου Γ.1 Κλίμακα - Μελετητής: Τεχνική Υπηρεσία Δ.Ε.Υ.Α.Κ. Ο Συντάξας  ΑΘΑΝΑΣΟΠΟΥΛΟΣ ΓΕΩΡΓΙΟΣ ΤΕΧΝΟΛ. ΠΟΛ. ΜΗΧΑΝΙΚΟΣ Θεωρήθηκε  Α.Ε.Υ.Α.Κ. ΚΑΛΑΜΑΤΑ ΔΙΕΥΘΥΝΤΗΣ ΤΕΧΝΙΚΗΣ ΥΠΗΡΕΣΙΑΣ Εγκρίθηκε ΦΕΒΡΟΥΑΡΙΟΣ 2022
--	---	---	--	--