



ΤΥΠΙΚΗ ΔΙΑΤΟΜΗ ΔΙΑΚΛΑΔΩΣΗΣ ΑΠΟΧΕΤΕΥΣΗΣ ΑΚΑΘΑΡΤΩΝ
ΙΔΙΩΤΙΚΗΣ ΣΥΝΔΕΣΗΣ

ΚΑΤΑ ΜΗΚΟΣ ΤΟΜΗ

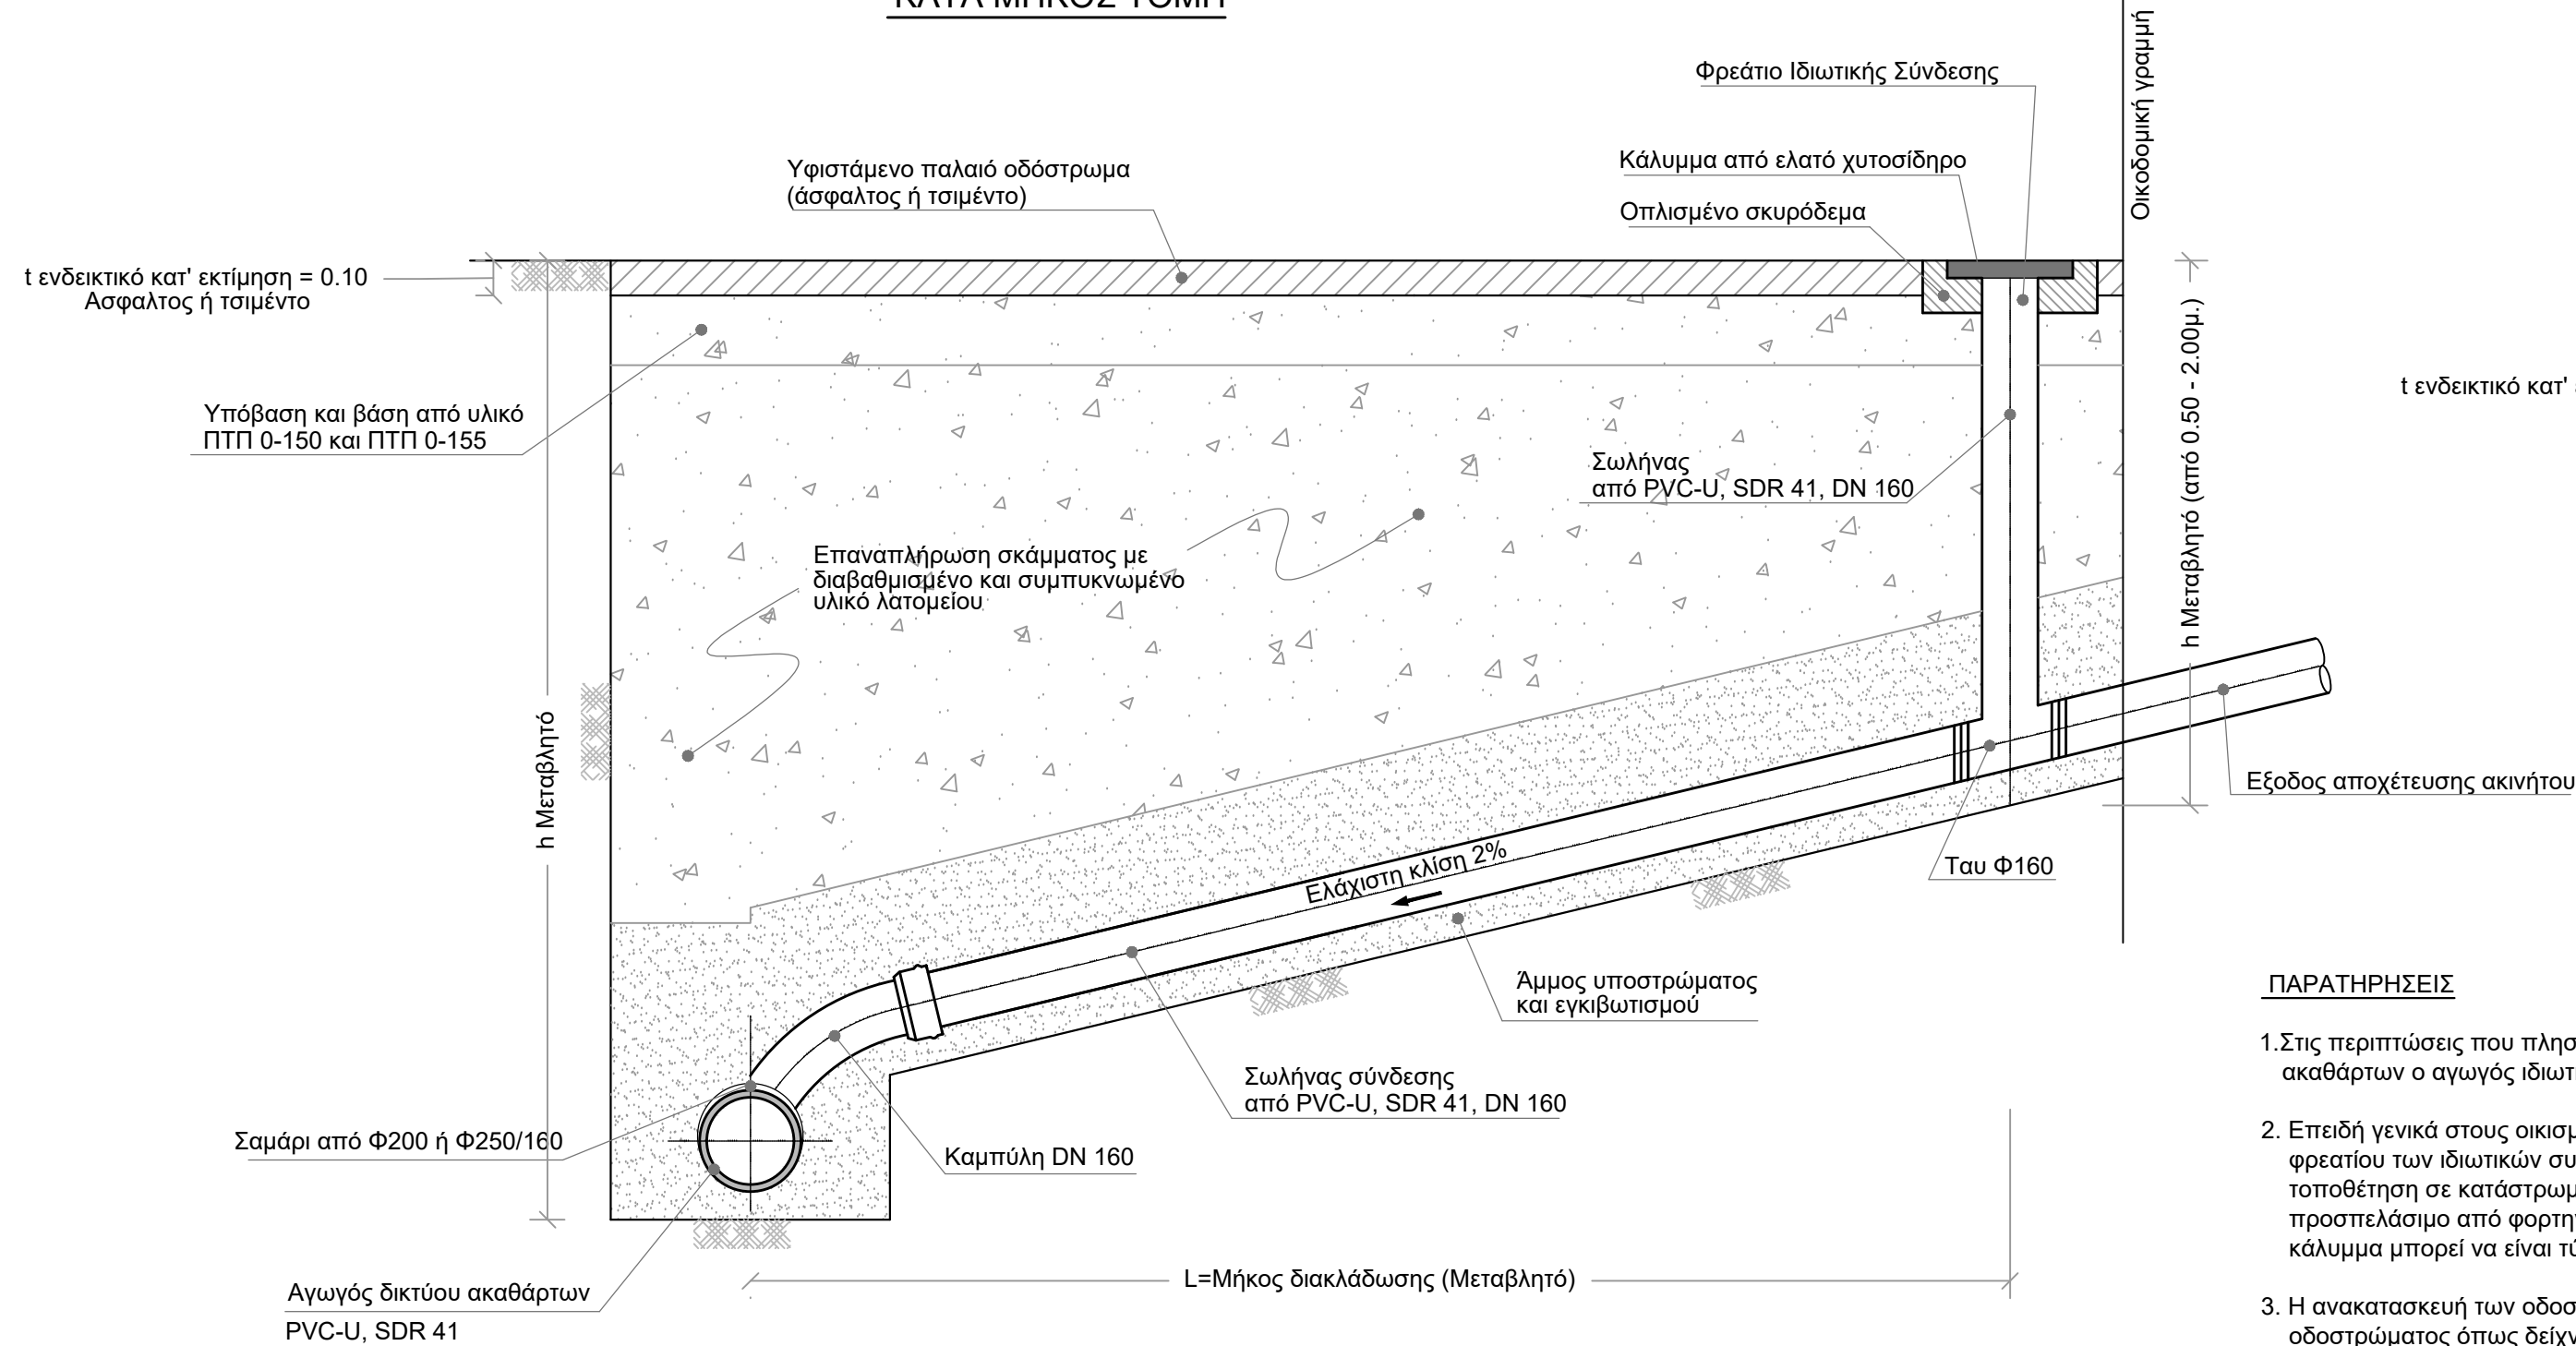

ΚΑΤΑ ΠΛΑΤΟΣ ΤΟΜΗ

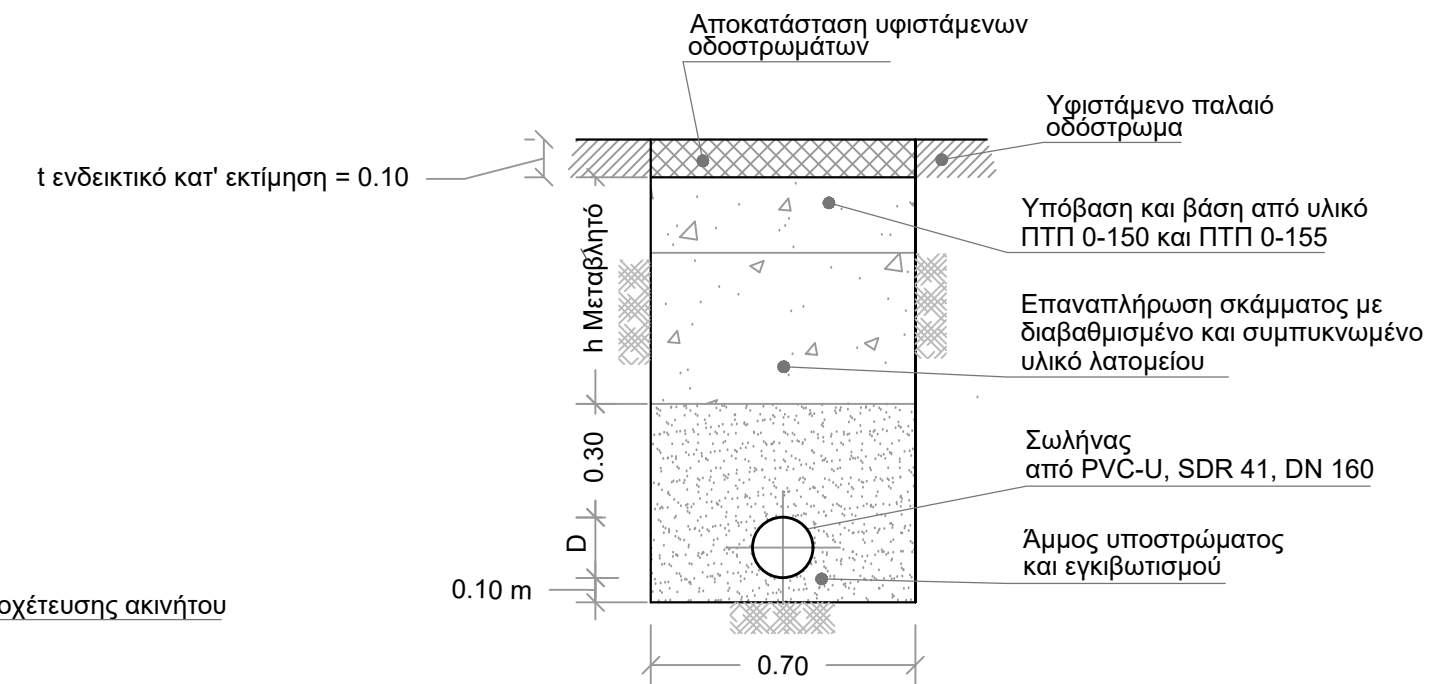

ΠΑΡΑΤΗΡΗΣΕΙΣ

1. Στις περιπτώσεις που πλησίον του ακινήτου υπάρχει φρεάτιο του δικτύου ακαθάρτων ο αγωγός ιδιωτικής σύνδεσης θα εκβάλει στο φρεάτιο.
2. Επειδή γενικά στους οικισμούς δεν υπάρχουν πεζοδρόμια, το κάλυμμα του φρεατίου των ιδιωτικών συνδέσεων θα είναι επαρκούς αντοχής για τοποθέτηση σε κατάστρωμα οδού βαριάς κυκλοφορίας εφόσον είναι προσπελάσιμο από φορτηγά οχήματα (κατηγορία D400). Αλλιώς το κάλυμμα μπορεί να είναι τύπου πεζοδρομίου (κατηγορία C250).
3. Η ανακατασκευή των οδοστρώματων θα γίνει ανάλογα με τον τύπο του οδοστρώματος όπως δείχνεται στο Σχέδιο 7.

Δ.Ε.Υ.Α.Κ.
ΔΗΜΟΤΙΚΗ ΕΠΙΧΕΙΡΗΣΗ ΥΔΡΕΥΣΗΣ - ΑΠΟΧΕΤΕΥΣΗΣ ΚΑΛΑΜΑΤΑΣ

ΔΙΚΤΥΟ ΑΠΟΧΕΤΕΥΣΗΣ ΑΚΑΘΑΡΤΩΝ
ΑΡΙΟΣ, ΑΜΜΟΥ ΚΑΙ ΜΙΚΡΟΜΑΝΗΣ

ΤΥΠΙΚΗ ΔΙΑΤΟΜΗ
ΔΙΑΚΛΑΔΩΣΗΣ ΑΠΟΧΕΤΕΥΣΗΣ
ΑΚΑΘΑΡΤΩΝ
ΙΔΙΩΤΙΚΗΣ ΣΥΝΔΕΣΗΣ

ΑΡΙΘΜΟΣ ΣΧΕΔΙΟΥ

11

ΚΛΙΜΑΚΑ
1: 20

ΜΕΛΕΤΗΤΗΣ:

ΥΔΡΟΗΛΕΚΤΡΙΚΗ ΕΠΕ
ΜΕΛΕΤΕΣ ΥΔΡΑΥΛΙΚΩΝ ΕΡΓΩΝ
ΠΑΠΑΔΙΑΜΑΝΤΟΠΟΥΛΟΥ 162 - ΑΘΗΝΑ 15773
τηλ: 210 7792492, fax: 210 7752202

ΜΕΛΕΤΗ

ΘΕΩΡΗΣΗ

ΕΓΚΡΙΣΗ

ΥΔΡΟΗΛΕΚΤΡΙΚΗ Ε.Π.Ε.
ΕΤΑΙΡΕΙΑ ΜΕΛΕΤΩΝ
ΠΑΠΑΔΙΑΜΑΝΤΟΠΟΥΛΟΥ 162 - ΑΘΗΝΑ 15773
ΤΗΛ: 210 7792492, FAX: 210 7752202
ΑΦΜ: 995170635 - ΔΟΥ: ΤΣ ΑΘΗΝΩΝ

ΟΚΤΩΒΡΙΟΣ 2020