




ΤΟΜΗ Β

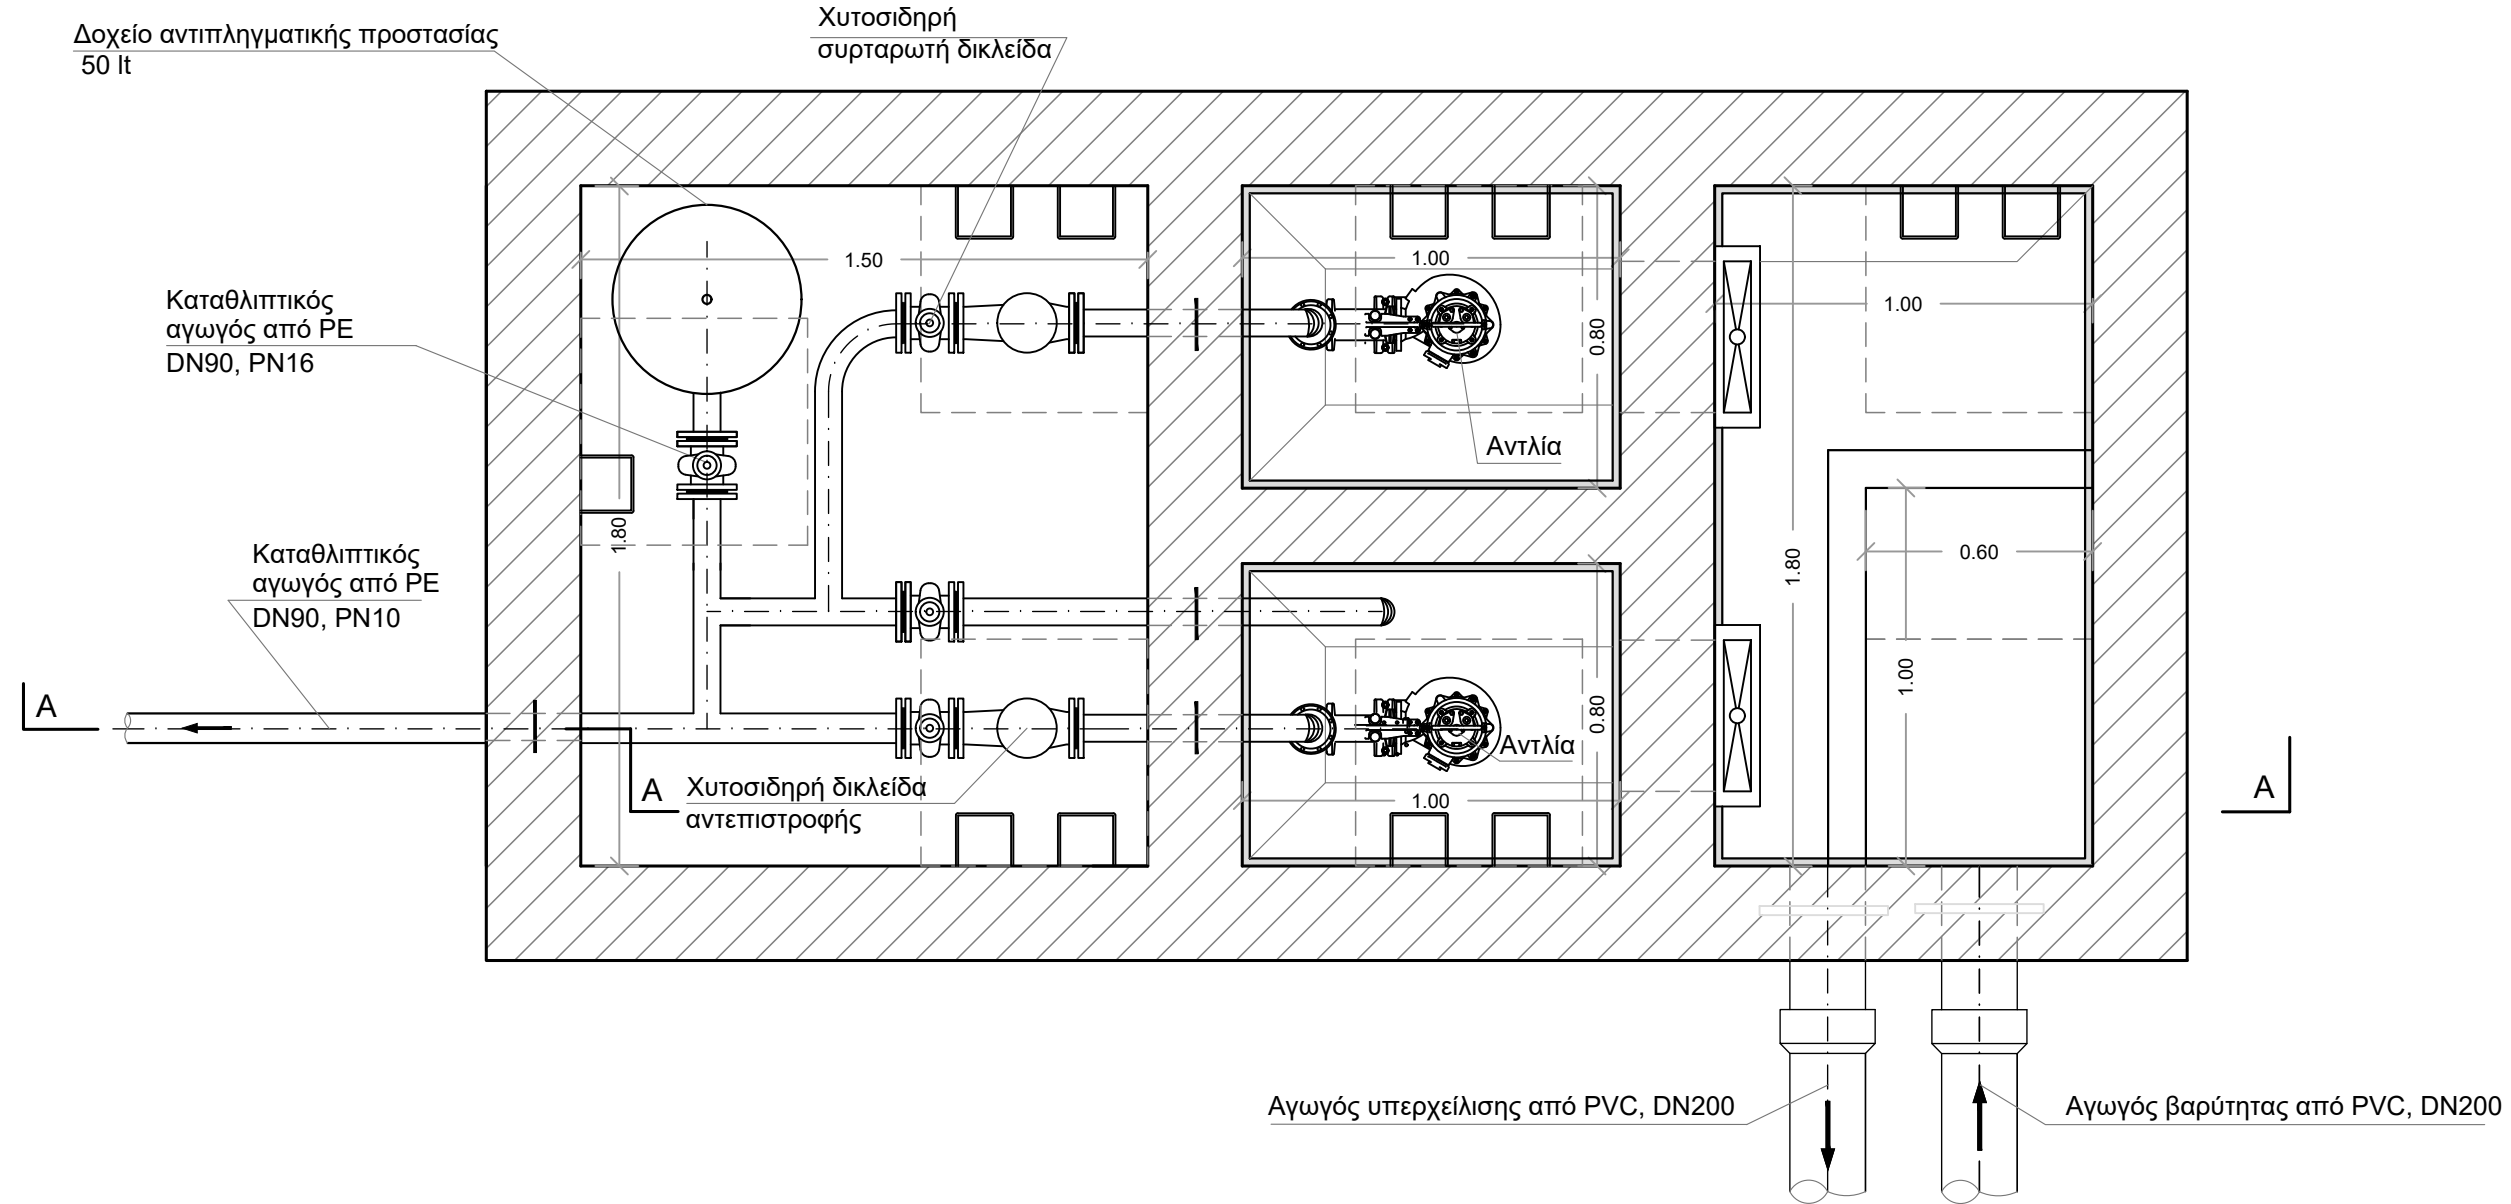

ΚΑΤΟΨΗ

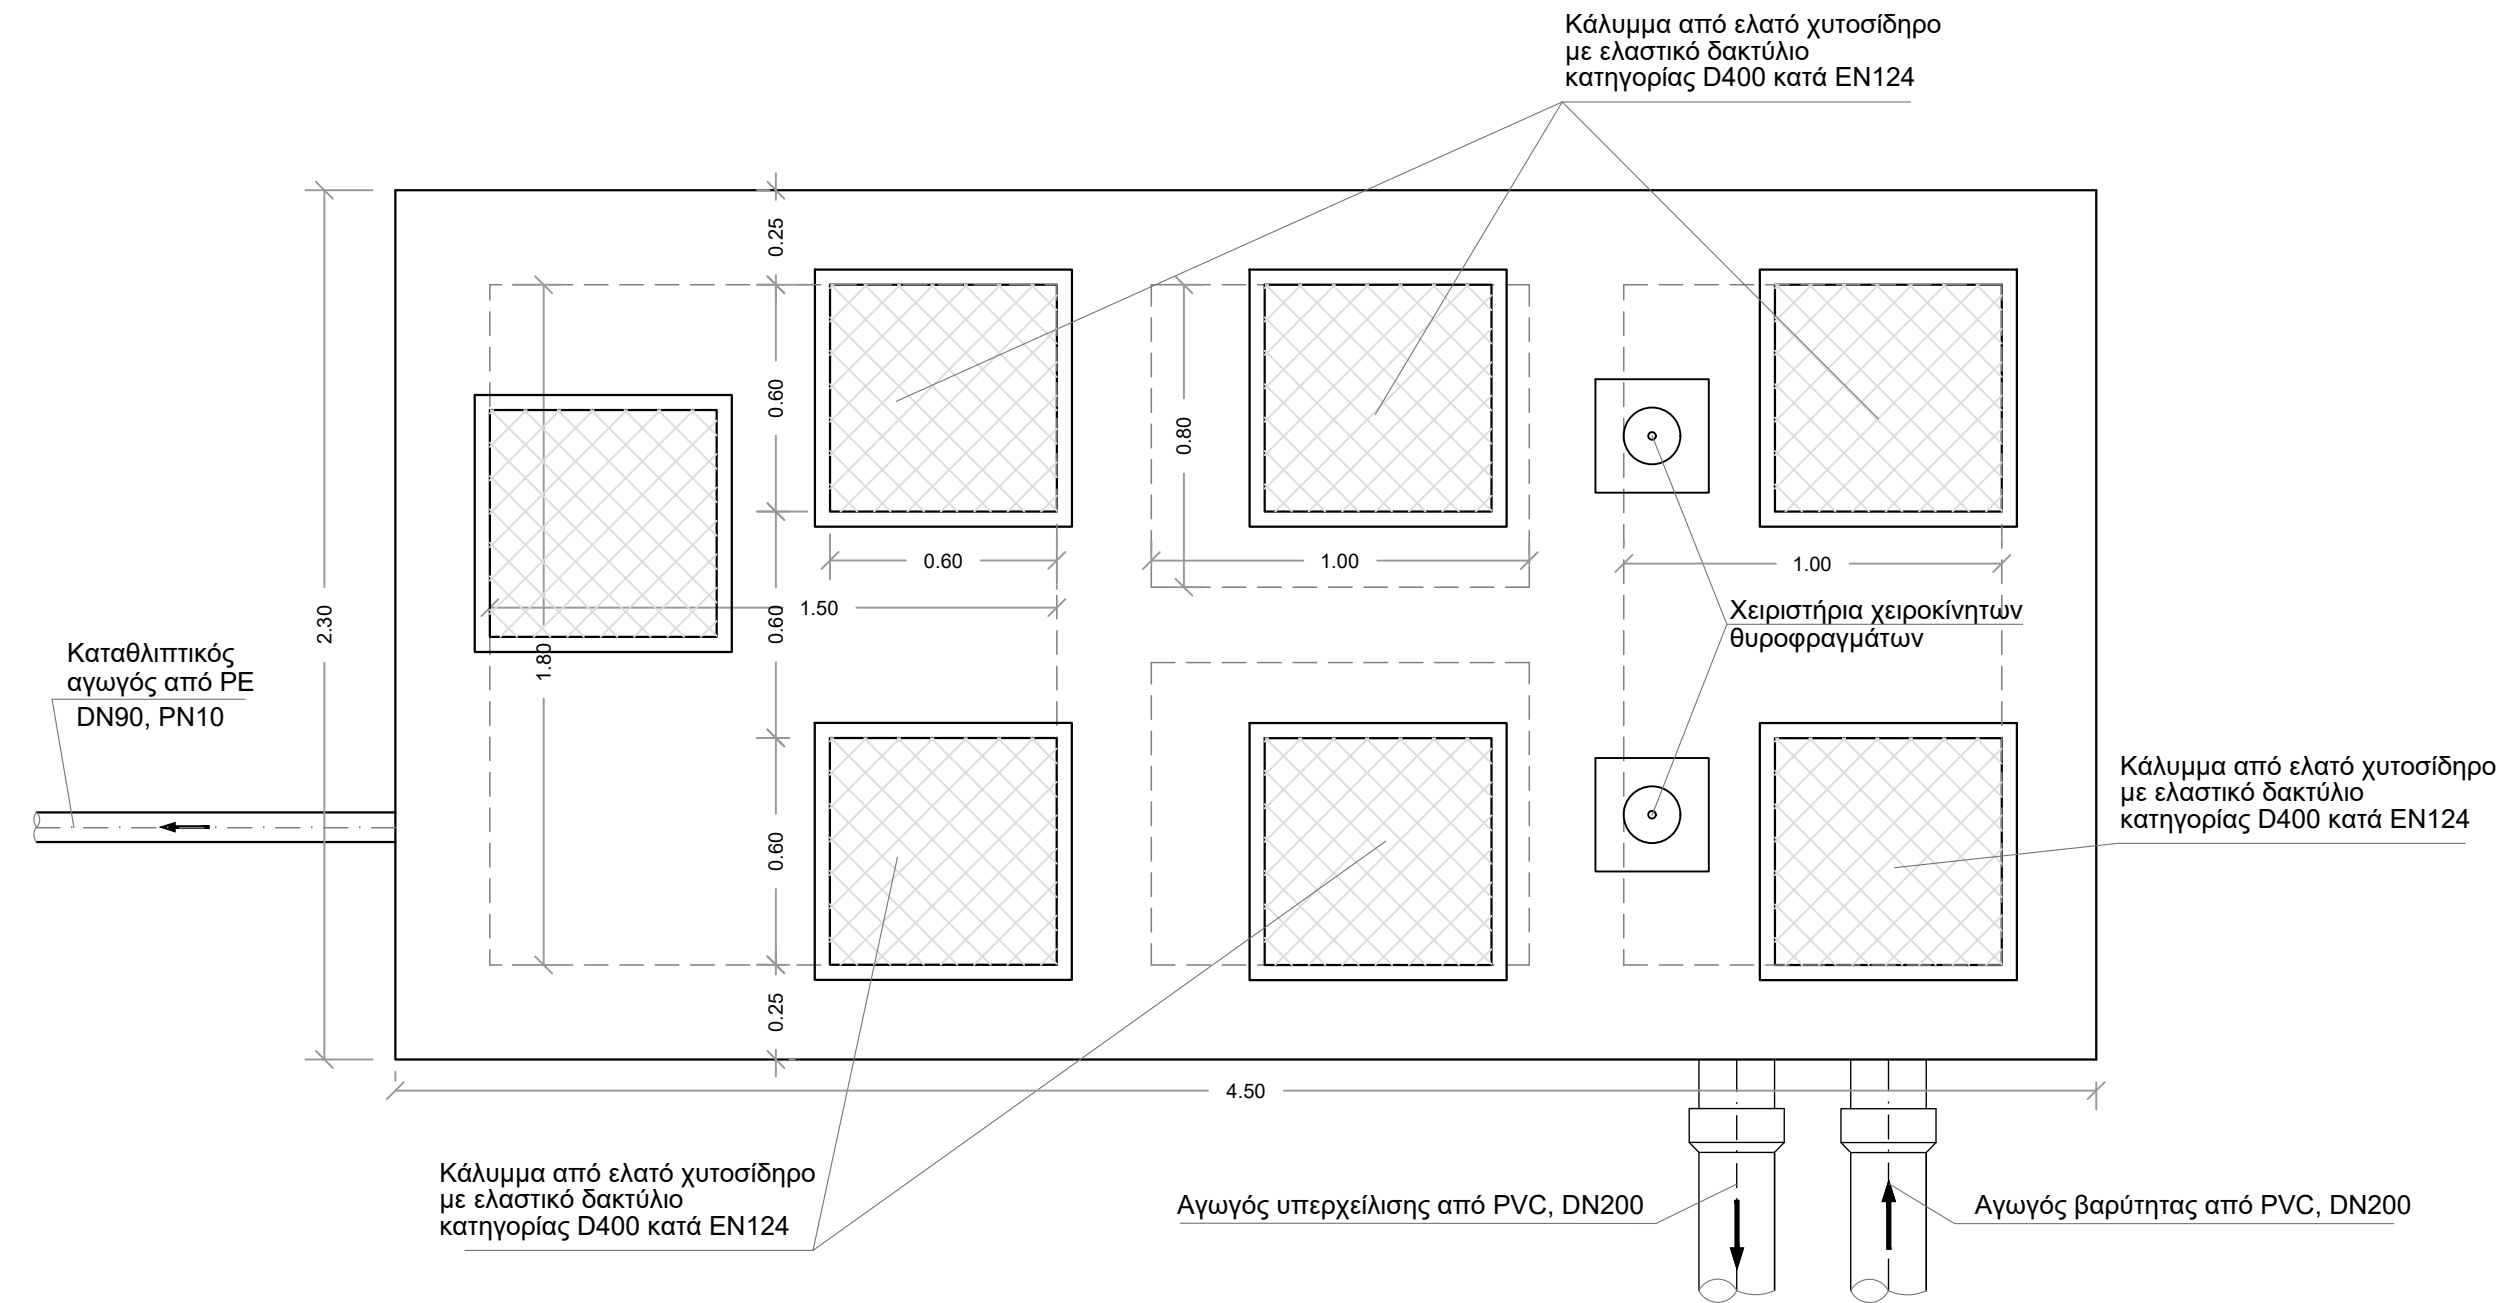

ΤΟΜΗ Α

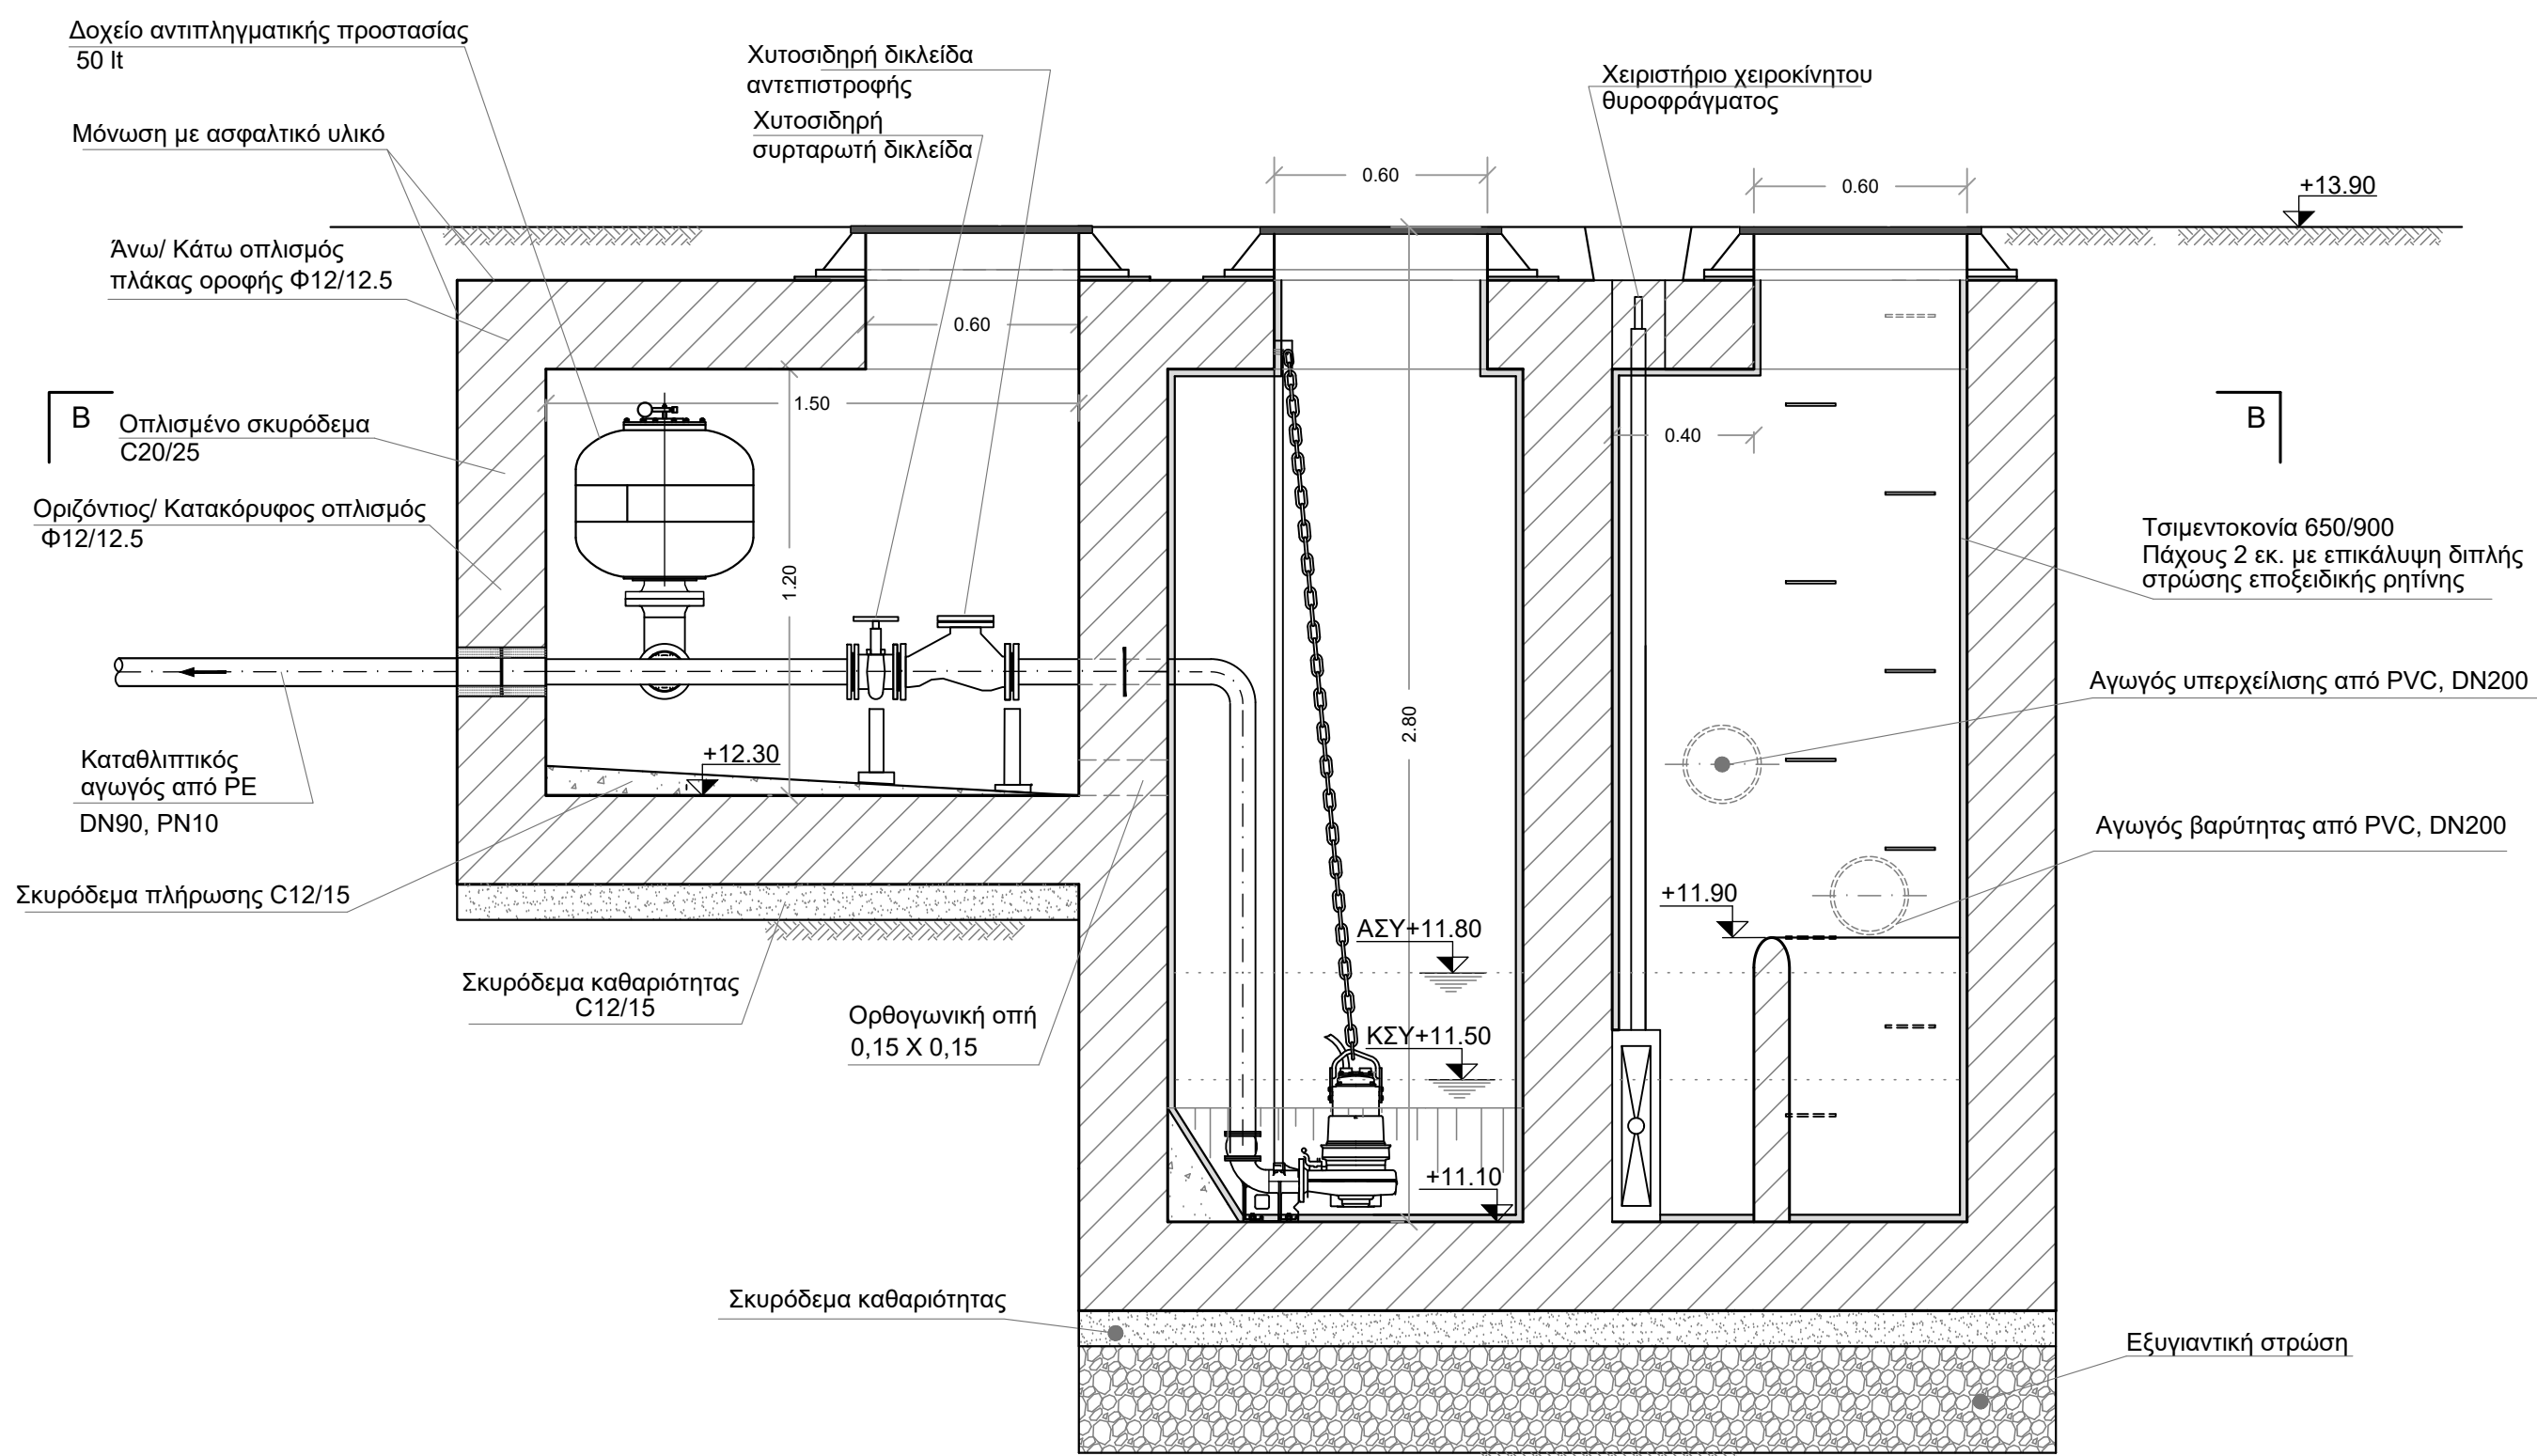

ΠΑΡΑΤΗΡΗΣΗ:
Οι ακριβείς διαστάσεις των θαλάμων, τα υψόμετρα των δαπέδων καθώς και τα καθαρά ανοίγματα των οπών πρόσβασης στην πλάκα κάλυψης θα προσδιοριστούν τελικά αφού επιλεγούν τα μηχανήματα και οι συσκευές που πρόκειται να εγκατασταθούν στο κάθε αντίστοιχο.

Δ.Ε.Υ.Α.Κ.
ΔΗΜΟΤΙΚΗ ΕΠΙΧΕΙΡΗΣΗ ΥΔΡΕΥΣΗΣ - ΑΠΟΧΕΤΕΥΣΗΣ ΚΑΛΑΜΑΤΑΣ

ΔΙΚΤΥΟ ΑΠΟΧΕΤΕΥΣΗΣ ΑΚΑΘΑΡΤΩΝ
ΑΡΙΟΣ, ΑΜΜΟΥ ΚΑΙ ΜΙΚΡΟΜΑΝΗΣ

ΑΝΤΛΙΟΣΤΑΣΙΟ ΑΚΑΘΑΡΤΩΝ ΑΡΙ
Α/Σ ΑΡΙ 1

ΑΡΙΘΜΟΣ ΣΧΕΔΙΟΥ

9.3

ΚΛΙΜΑΚΑ
1: 20

ΜΕΛΕΤΗΤΗΣ:

ΥΔΡΟΗΛΕΚΤΡΙΚΗ ΕΠΕ
ΜΕΛΕΤΕΣ ΥΔΡΑΥΛΙΚΩΝ ΕΡΓΩΝ
ΠΑΠΑΔΙΑΜΑΝΤΟΠΟΥΛΟΥ 162 - ΑΘΗΝΑ 15773
τηλ: 210 7792492, fax: 210 7752202

ΜΕΛΕΤΗ

ΘΕΩΡΗΣΗ

ΕΓΚΡΙΣΗ

ΥΔΡΟΗΛΕΚΤΡΙΚΗ Ε.Π.Ε.
ΠΑΠΑΔΙΑΜΑΝΤΟΠΟΥΛΟΥ 162
ΤΗΛ: 210 7792492 FAX: 210 7752202
ΑΘΗΝΑ 15773

ΟΚΤΩΒΡΙΟΣ 2020