




ΤΟΜΗ Β

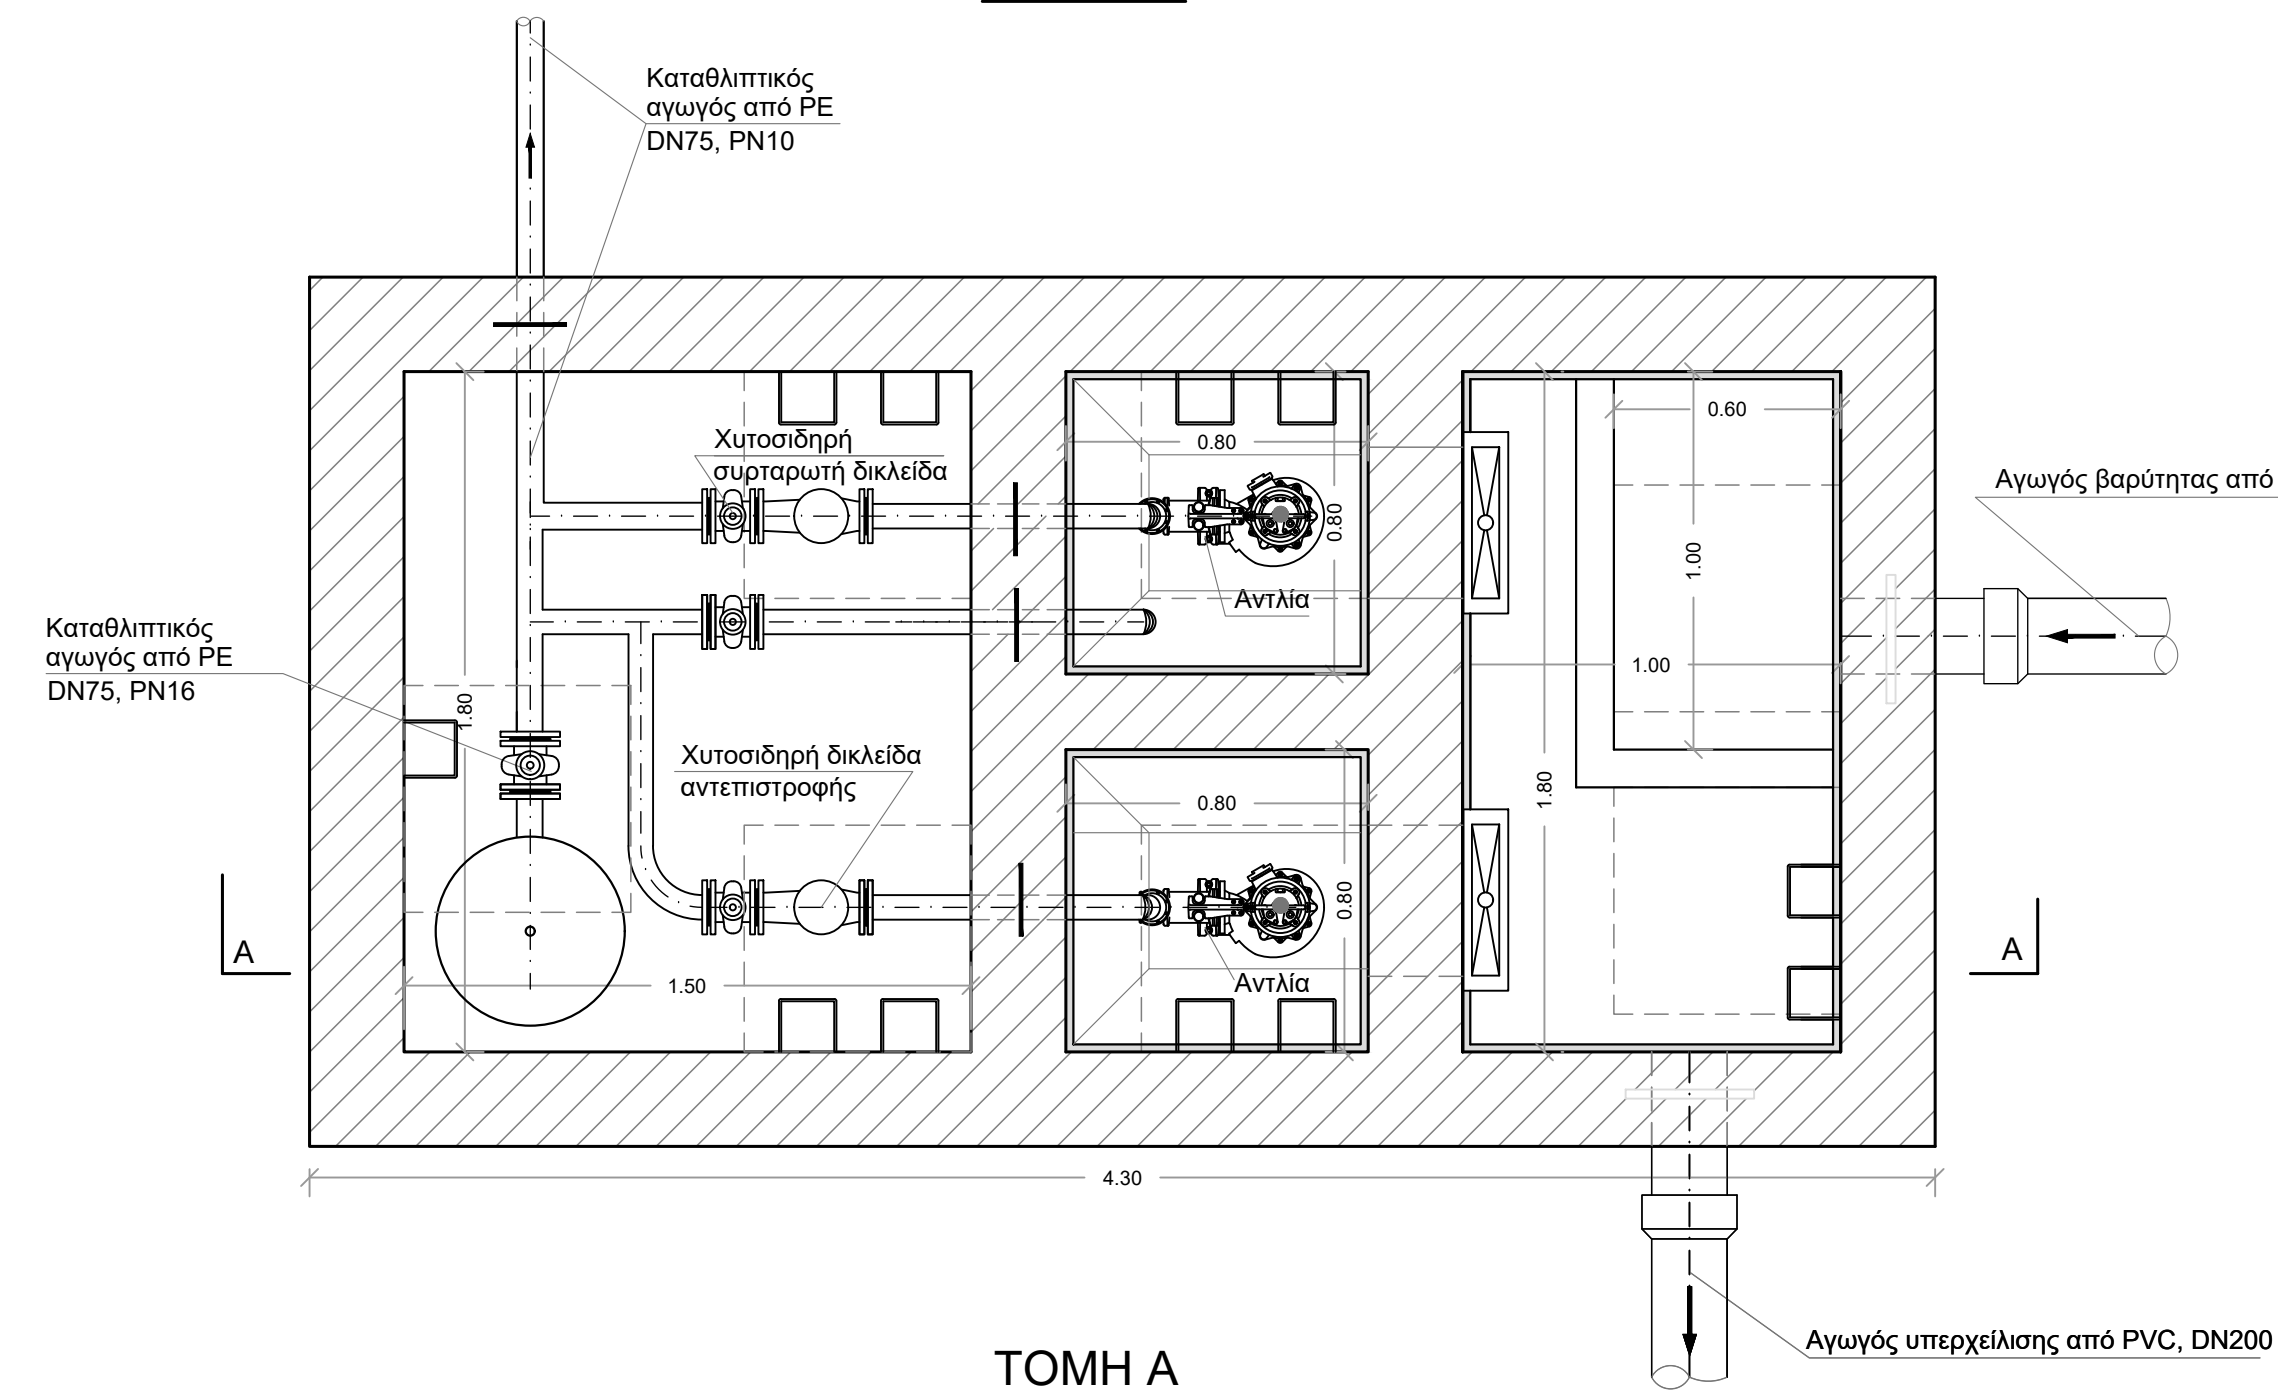

ΚΑΤΟΨΗ

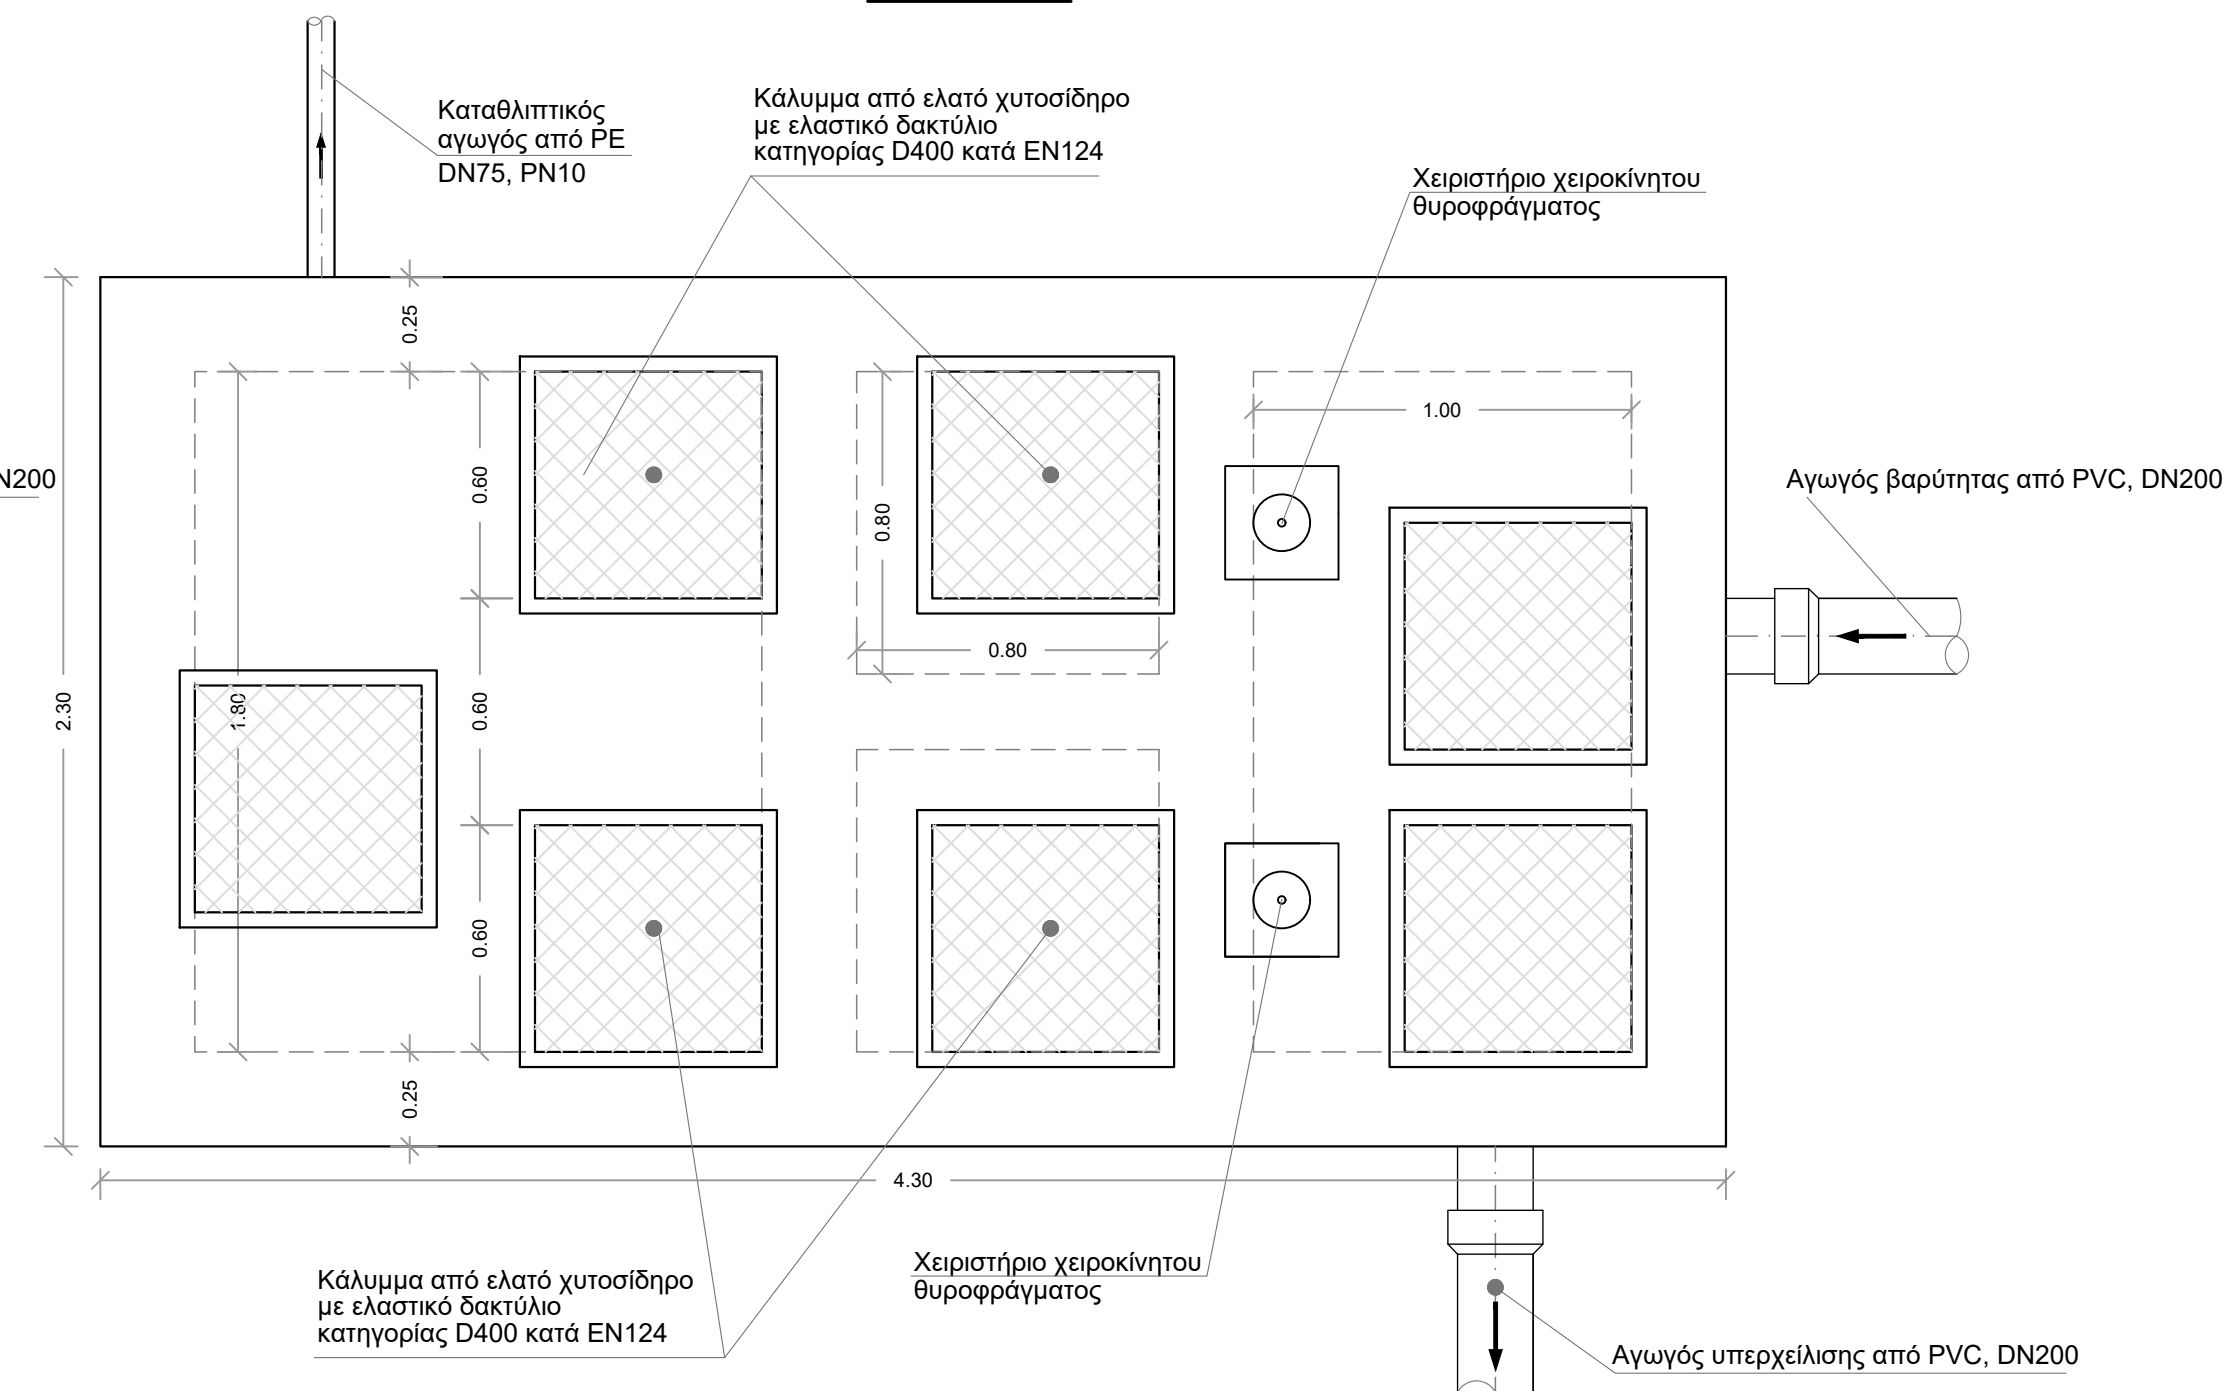

ΤΟΜΗ Α

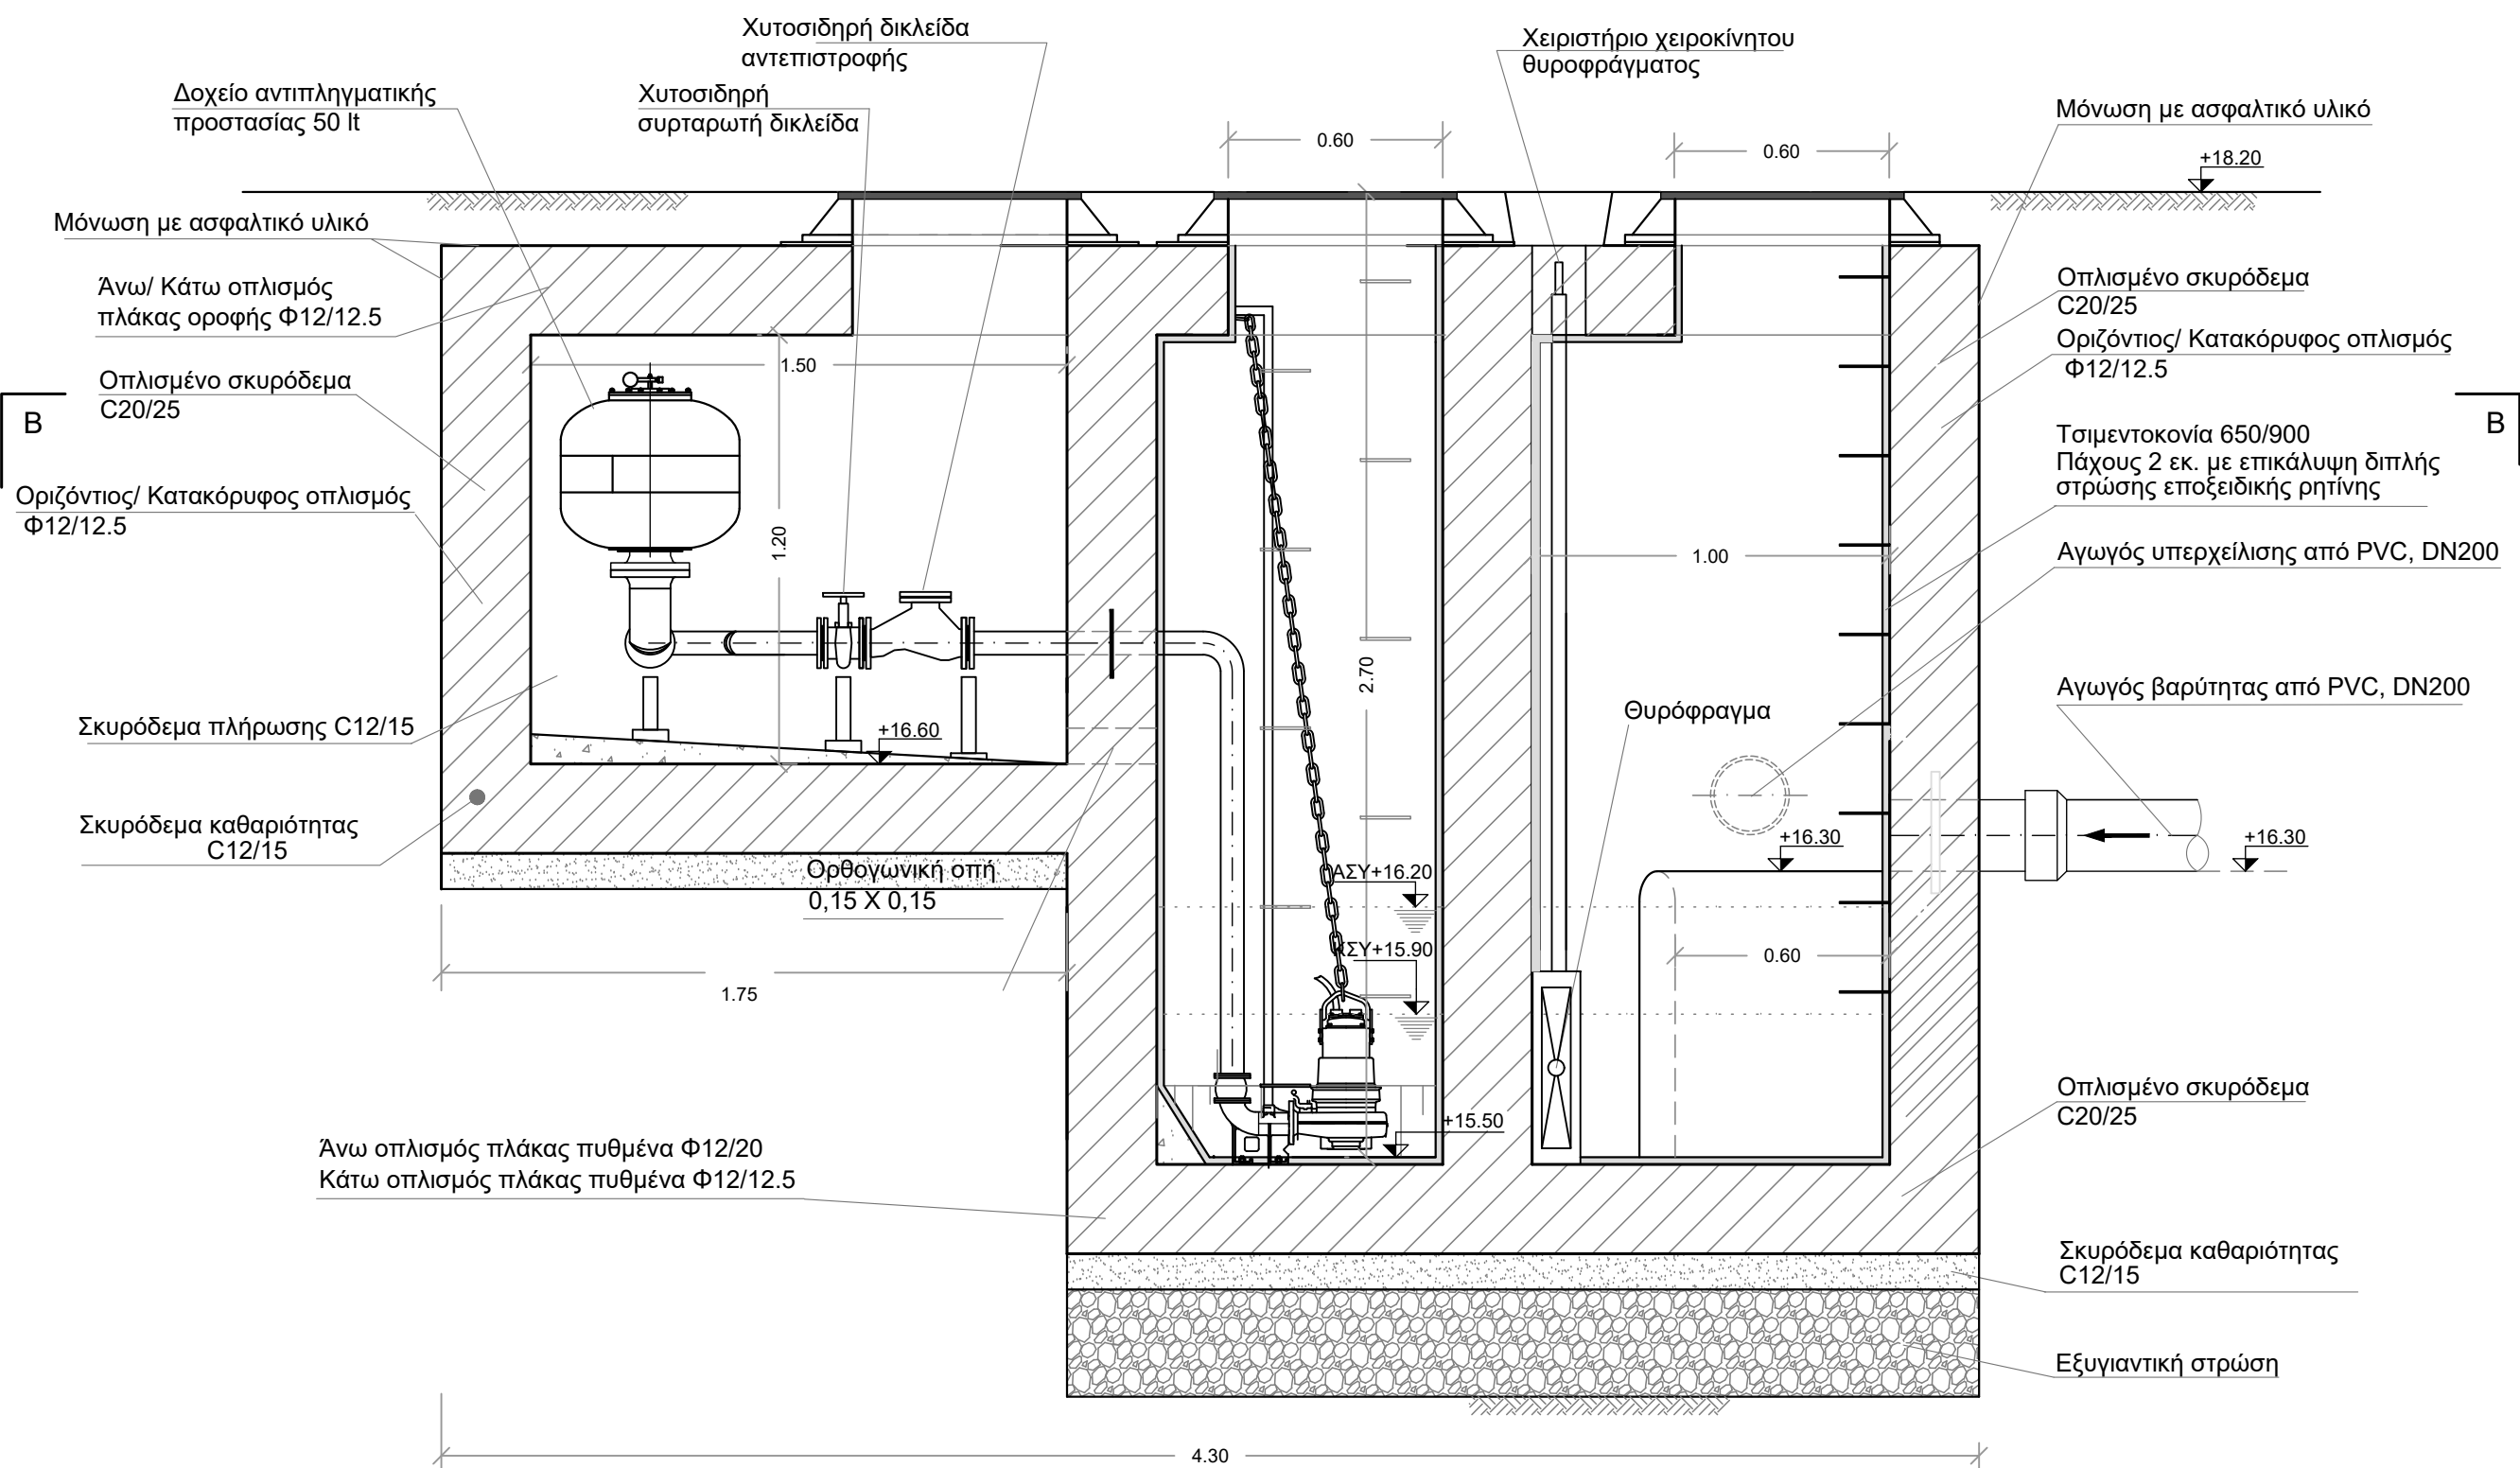

ΠΑΡΑΤΗΡΗΣΗ:
Οι ακριβείς διαστάσεις των θαλάμων, τα υψόμετρα των δαπέδων καθώς και τα καθαρά ανοίγματα των οπών πρόσβασης στην πλάκα κάλυψης θα προσδιοριστούν τελικά αφού επιλεγούν τα μηχανήματα και οι συσκευές που πρόκειται να εγκατασταθούν στο κάθε αντλιοστάσιο.

Δ.Ε.Υ.Α.Κ. ΔΗΜΟΤΙΚΗ ΕΠΙΧΕΙΡΗΣΗ ΥΔΡΕΥΣΗΣ - ΑΠΟΧΕΤΕΥΣΗΣ ΚΑΛΑΜΑΤΑΣ		
ΔΙΚΤΥΟ ΑΠΟΧΕΤΕΥΣΗΣ ΑΚΑΘΑΡΤΩΝ ΑΡΙΟΣ, ΑΜΜΟΥ ΚΑΙ ΜΙΚΡΟΜΑΝΗΣ		
ΑΝΤΛΙΟΣΤΑΣΙΟ ΑΚΑΘΑΡΤΩΝ ΑΜΜΟΥ A/S ΑΜΜΟΥ 1	ΑΡΙΘΜΟΣ ΣΧΕΔΙΟΥ 9.5	ΚΛΙΜΑΚΑ 1: 20
ΜΕΛΕΤΗΤΗΣ: ΥΔΡΟΗΛΕΚΤΡΙΚΗ ΕΠΕ ΜΕΛΕΤΕΣ ΥΔΡΑΥΛΙΚΩΝ ΕΡΓΩΝ ΠΑΠΑΔΙΑΜΑΝΤΟΠΟΥΛΟΥ 162 - ΑΘΗΝΑ 15773 τηλ: 210 7792492, fax: 210 7752202		
ΜΕΛΕΤΗ	ΘΕΩΡΗΣΗ	ΕΓΚΡΙΣΗ
ΟΚΤΩΒΡΙΟΣ 2020		