




ΤΟΜΗ Α

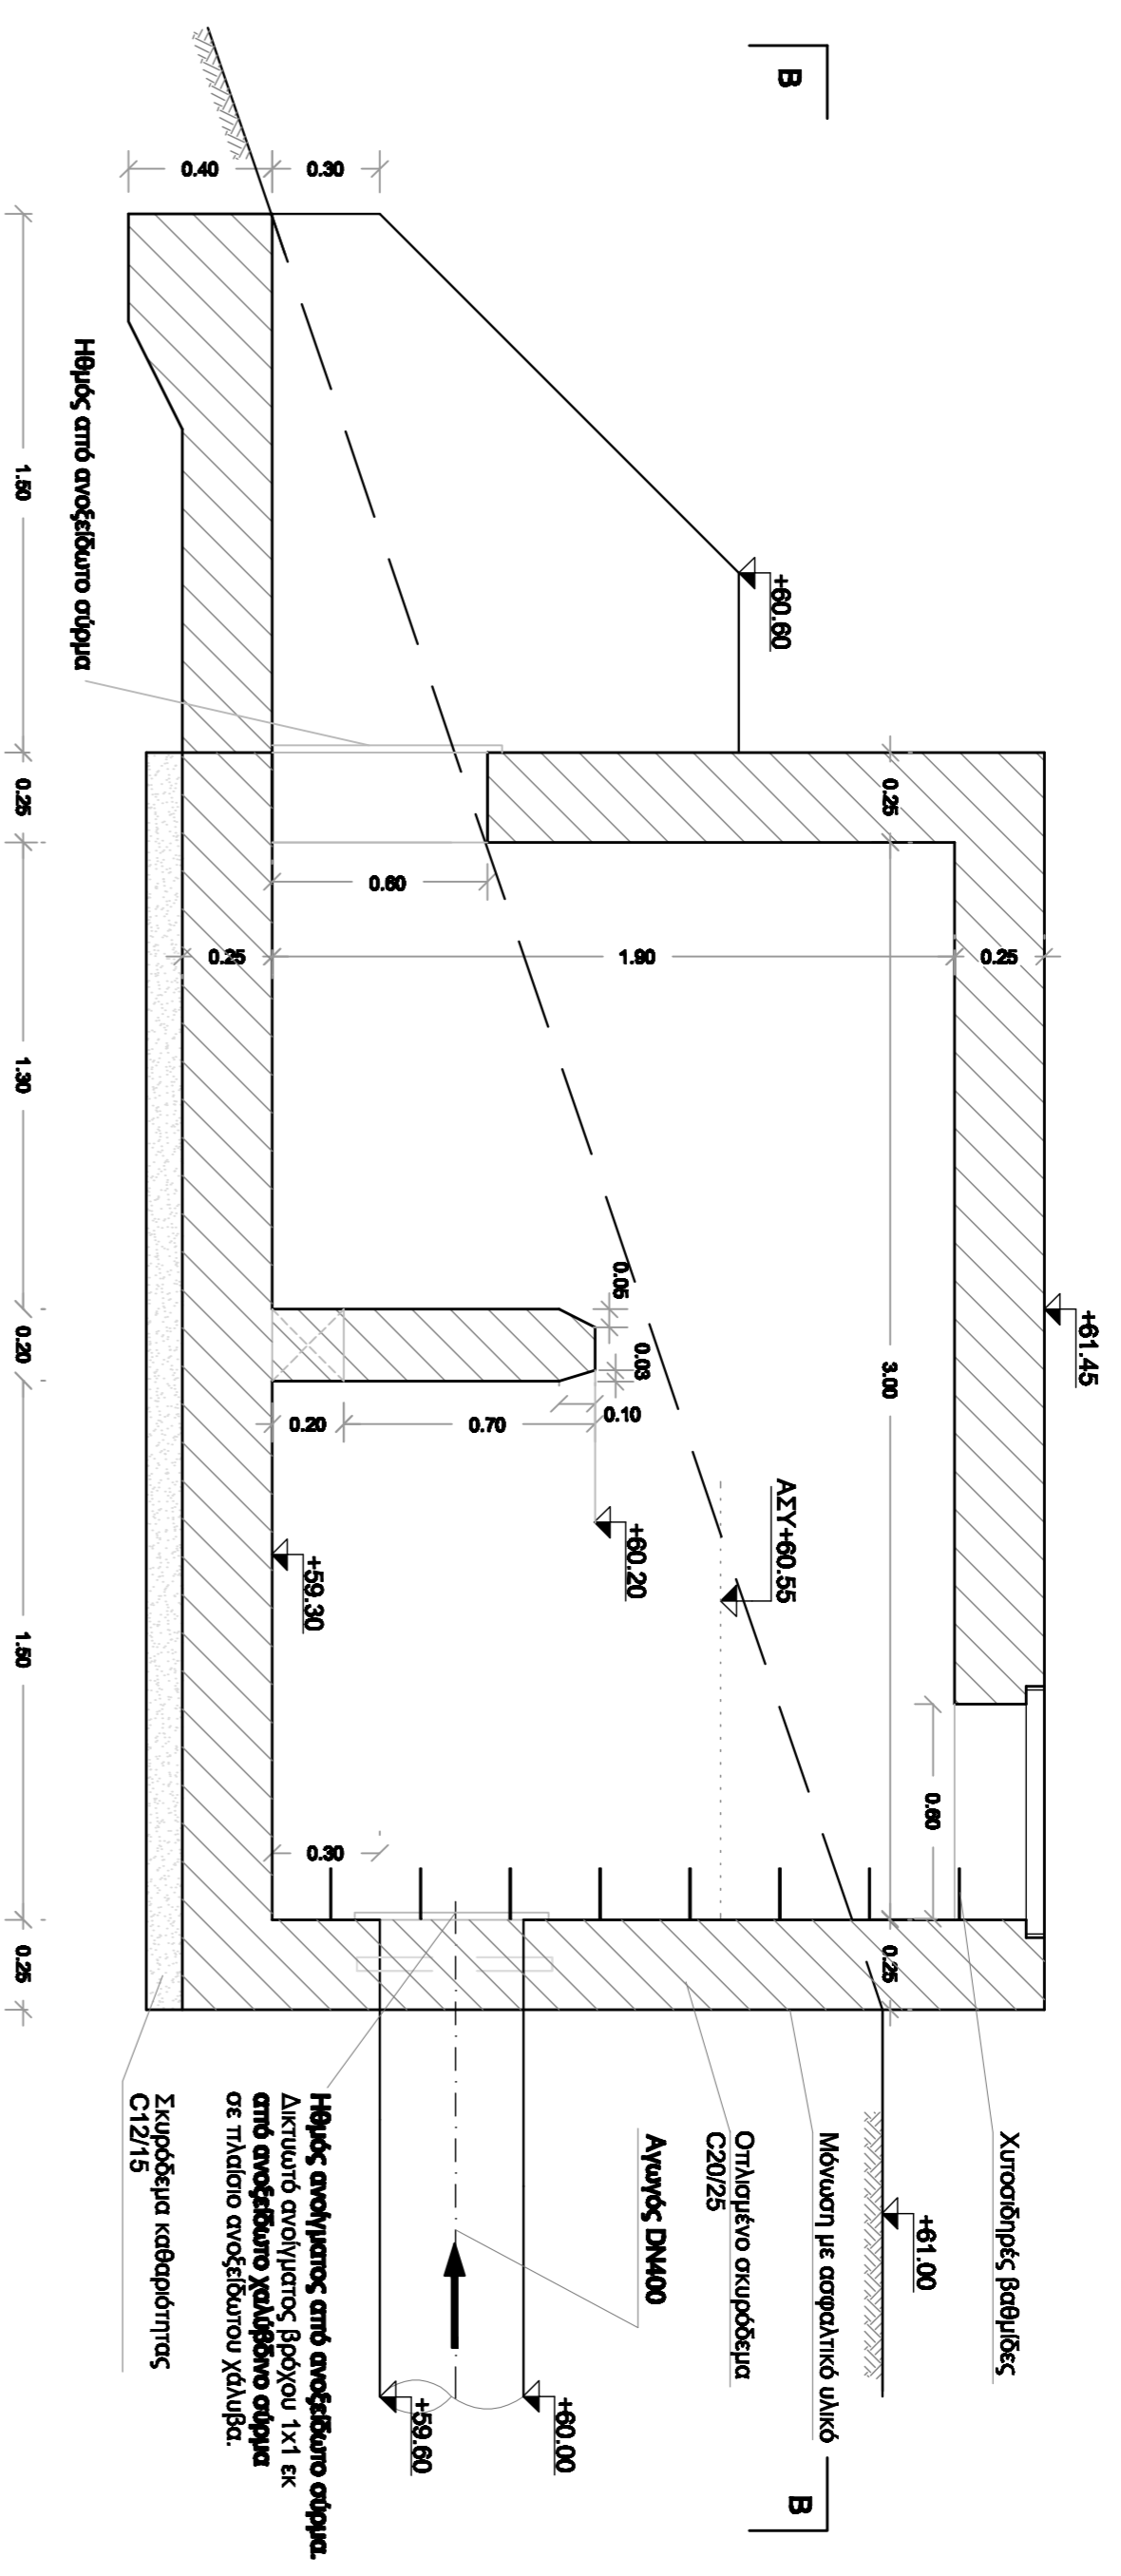

ΚΑΤΟΥΗ

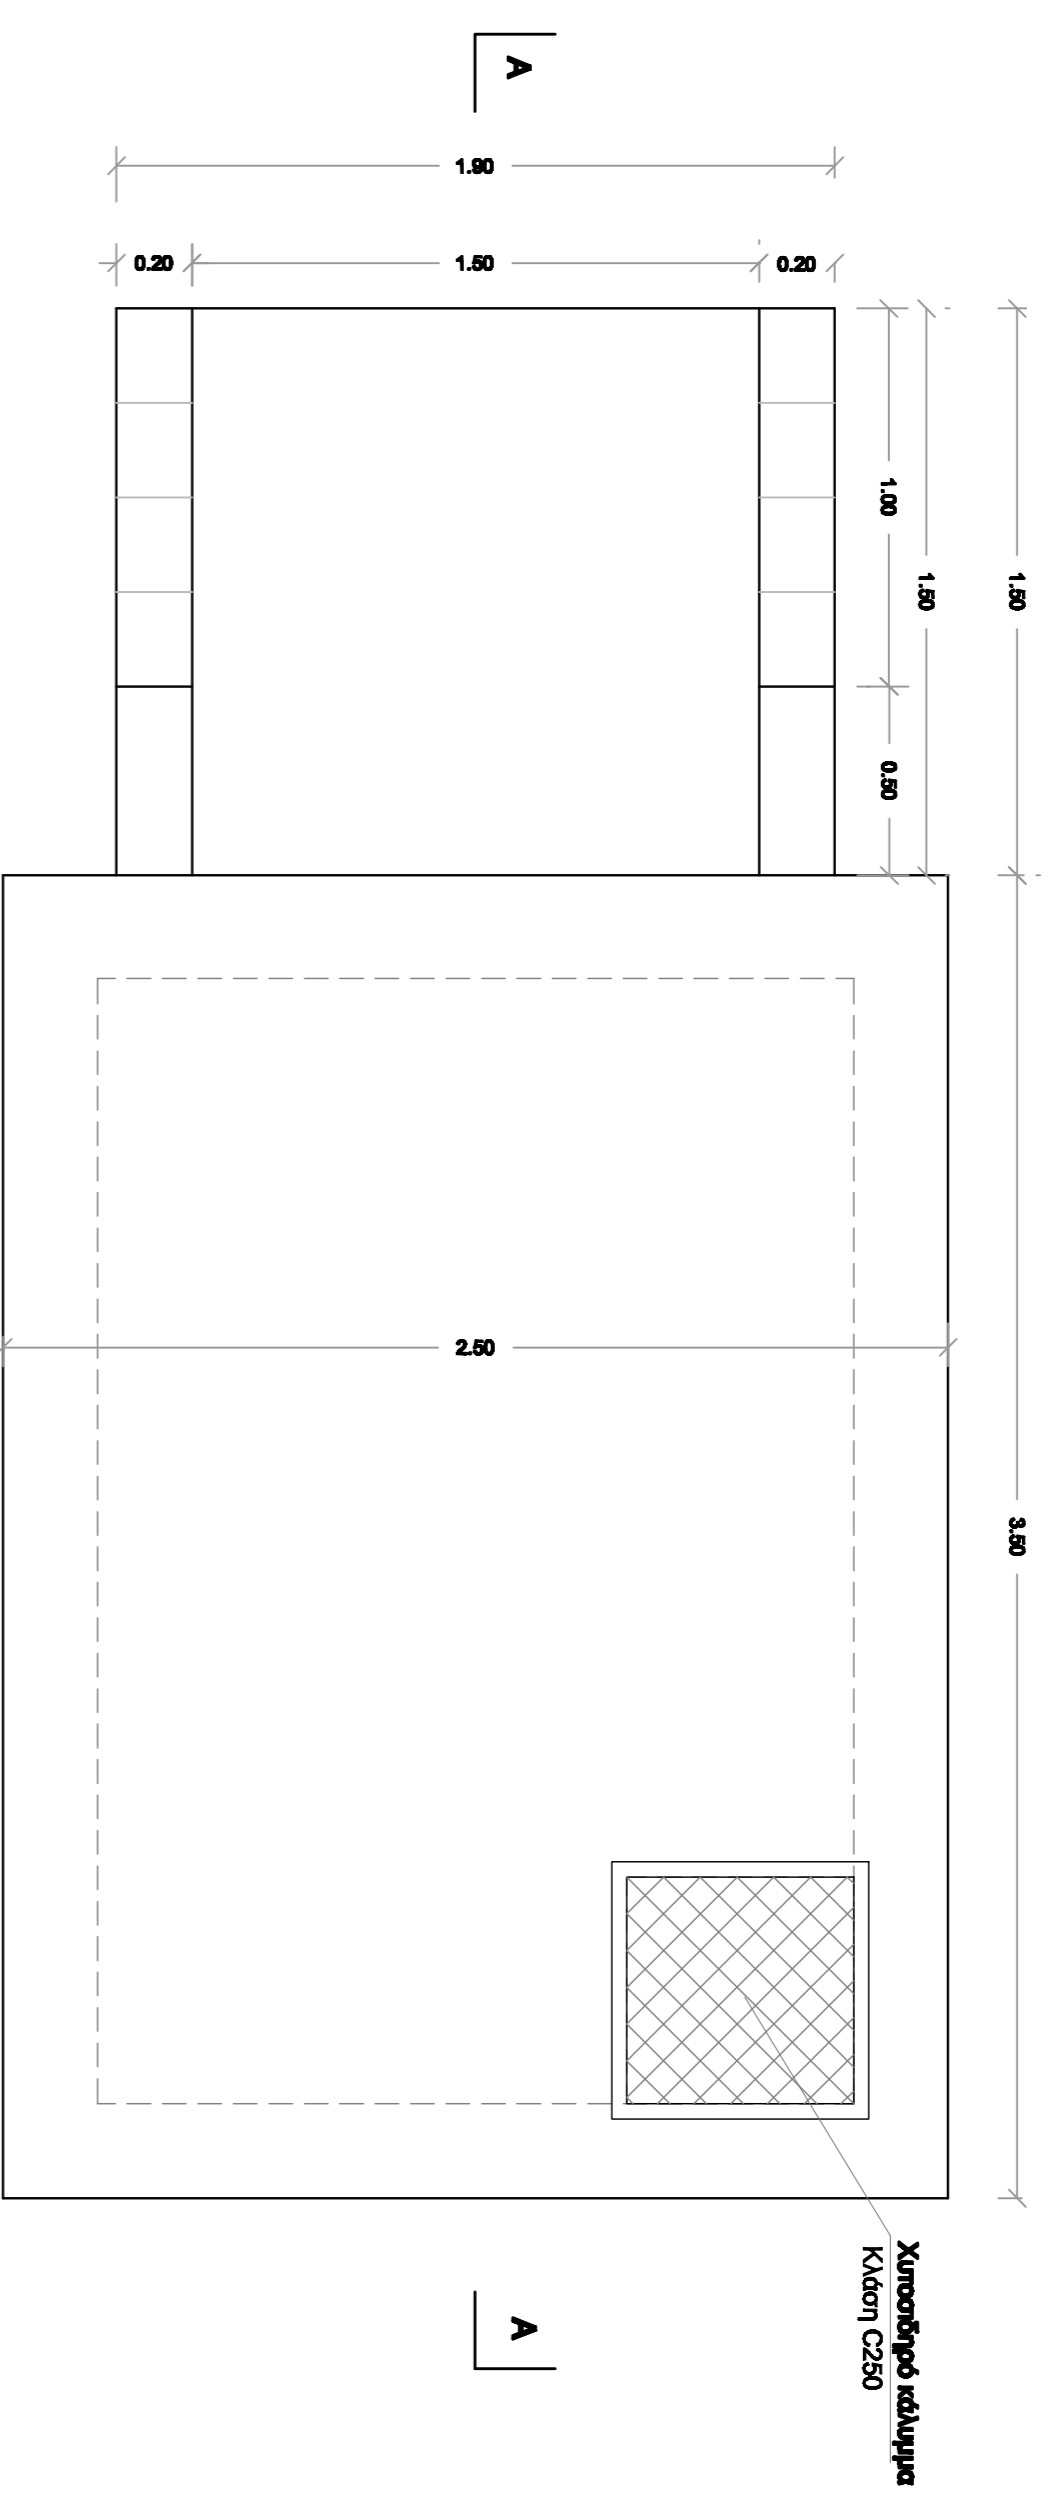

ΤΟΜΗ Β

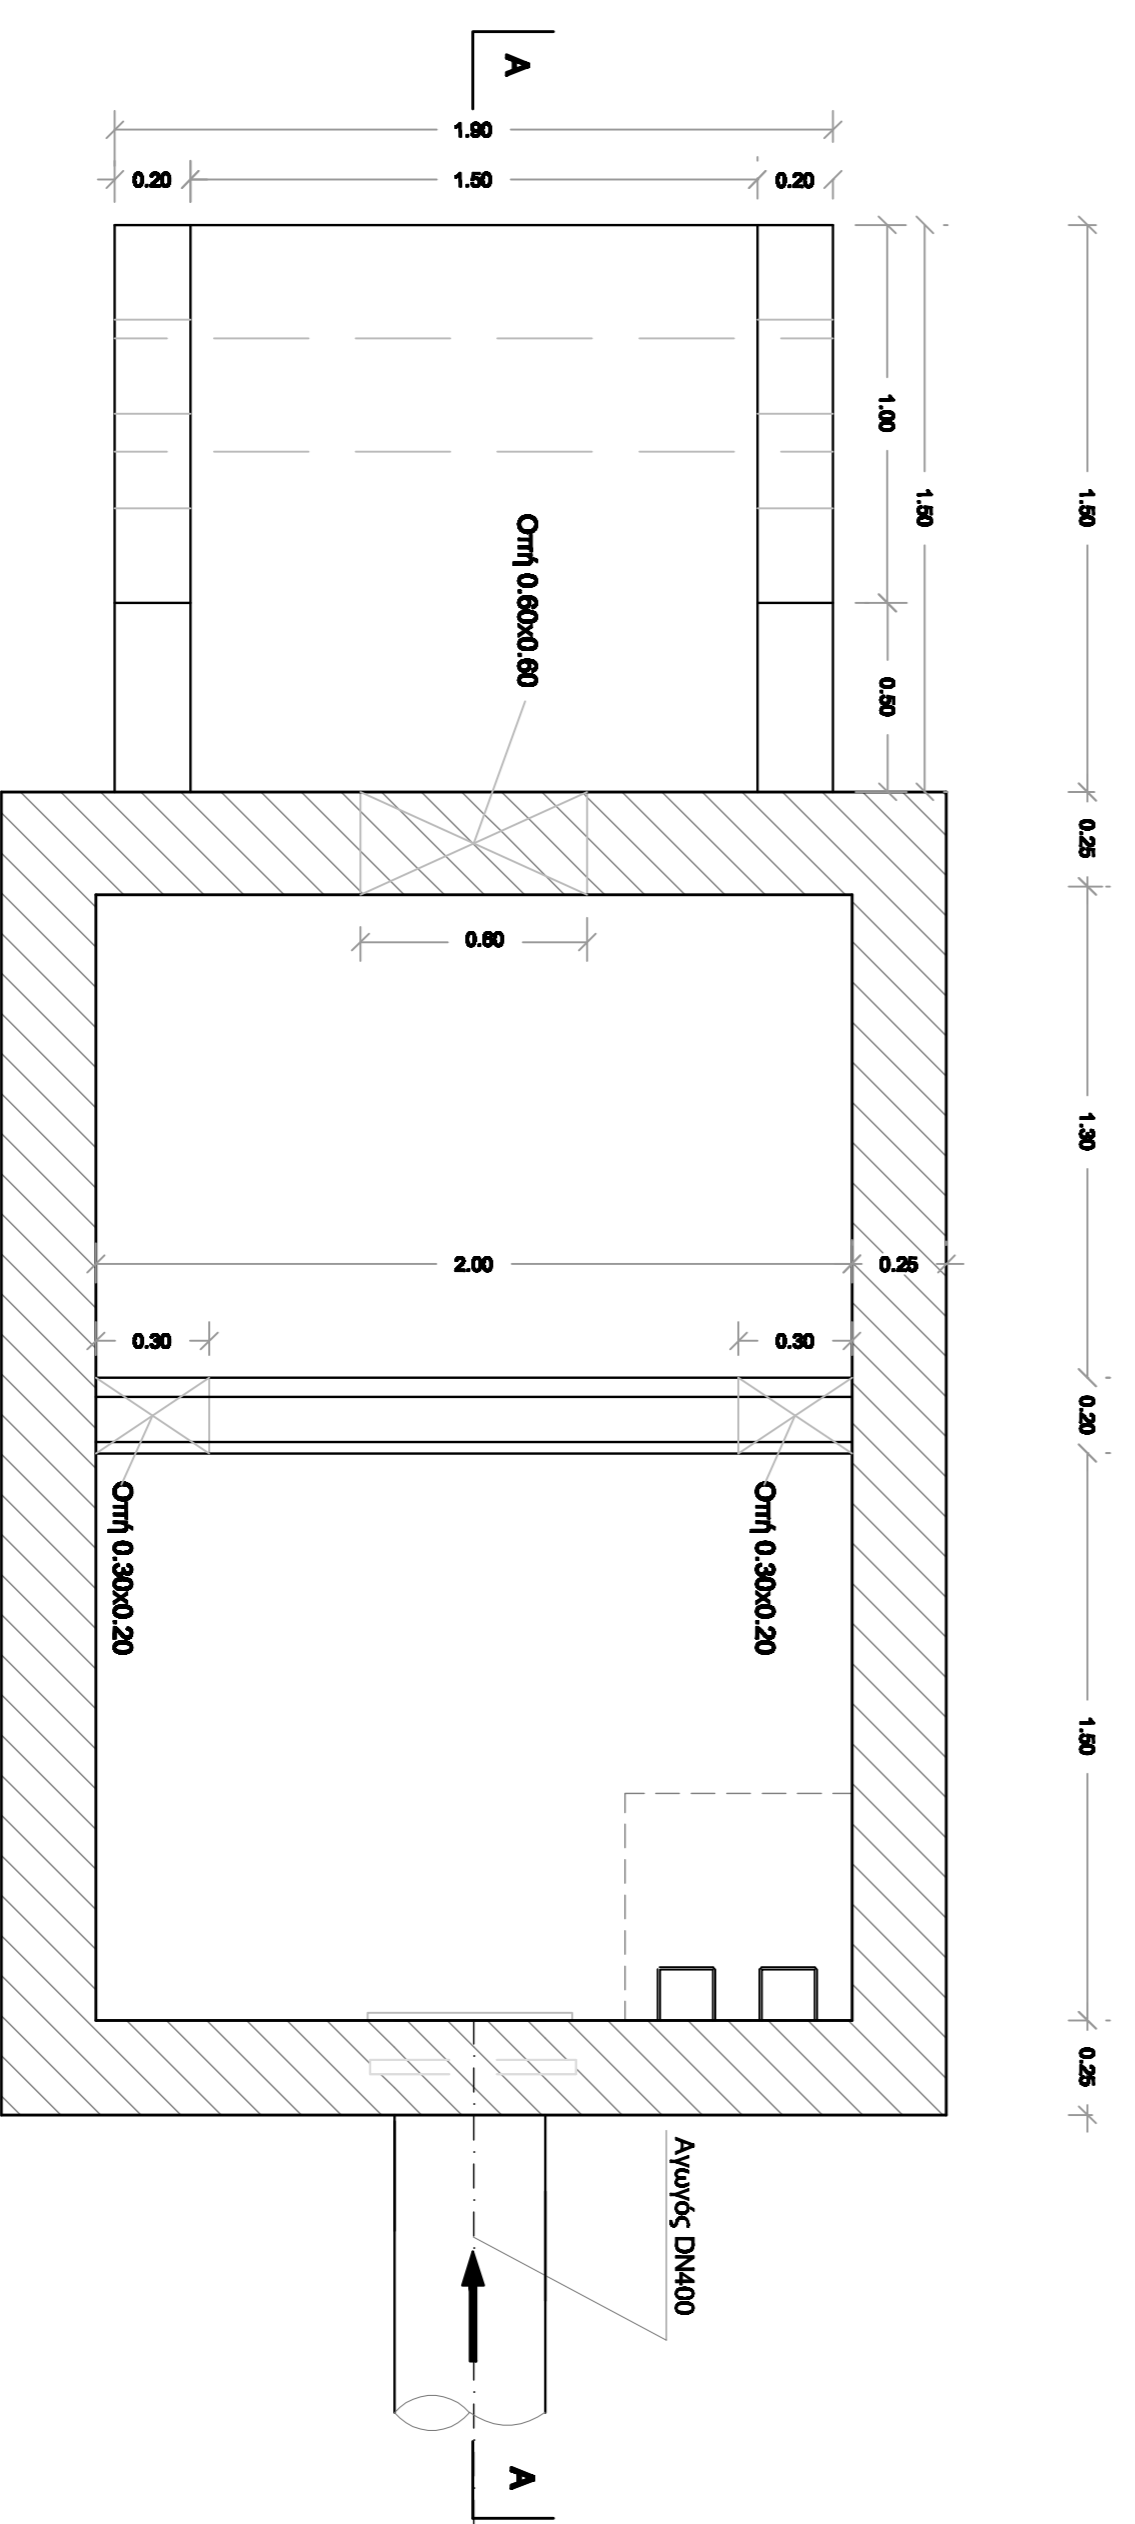

Δ.Ε.Υ.Α.Κ.
ΔΗΜΟΤΙΚΗ ΕΠΙΧΕΙΡΗΣΗ ΥΔΡΕΥΣΗΣ - ΑΠΟΧΕΤΕΥΣΗΣ ΚΑΛΑΜΑΤΑΣ

ΚΑΤΑΣΚΕΥΗ ΔΕΞΑΜΕΝΗΣ ΥΔΡΕΥΣΗΣ
ΣΤΗΝ ΠΕΡΙΟΧΗ ΑΓ. ΙΩΑΝΝΗ ΚΑΡΒΟΥΝΗ

ΔΕΞΑΜΕΝΗ

ΑΡΙΘΜΟΣ ΣΧΕΔΙΟΥ

ΦΡΕΑΤΙΟ ΕΚΒΟΛΗΣ ΑΓΩΓΟΥ
ΥΠΕΡΧΕΙΝΙΣΗΣ - ΕΚΚΕΝΩΣΗΣ

1.8

ΚΑΙΜΑΚΑ
1: 20

ΤΕΧΝΙΚΗ ΥΠΗΡΕΣΙΑ ΔΗΜΟΥ ΚΑΛΑΜΑΤΑΣ

ΜΕΛΕΤΗ

ΘΕΩΡΗΣΗ

ΕΓΚΡΙΣΗ

ΒΑΣΙΛΙΚΗ ΚΟΤΣΙΩΝΗ
ΠΟΛΙΤΙΚΗ ΜΗΧΑΝΙΚΗ Α.Ε. & Σ.Ε.Μ.Ε.
ΓΕΩΜΟΡΦΟΛΟΓΙΑΣ & ΣΤΡΩΜΑΤΩΝ
Ο.Ε. Α.Ε.
ΤΗΛ: 2710 217853
ΑΔΑ: 10027710-2017-1740042

ΝΟΕΜΒΡΙΟΣ 2020