Ψηφιακά
υπογεγραμμένο από
MICHAIL VASILEIADIS
Ημερομηνία:
2023.06.29 11:41:40
EEST

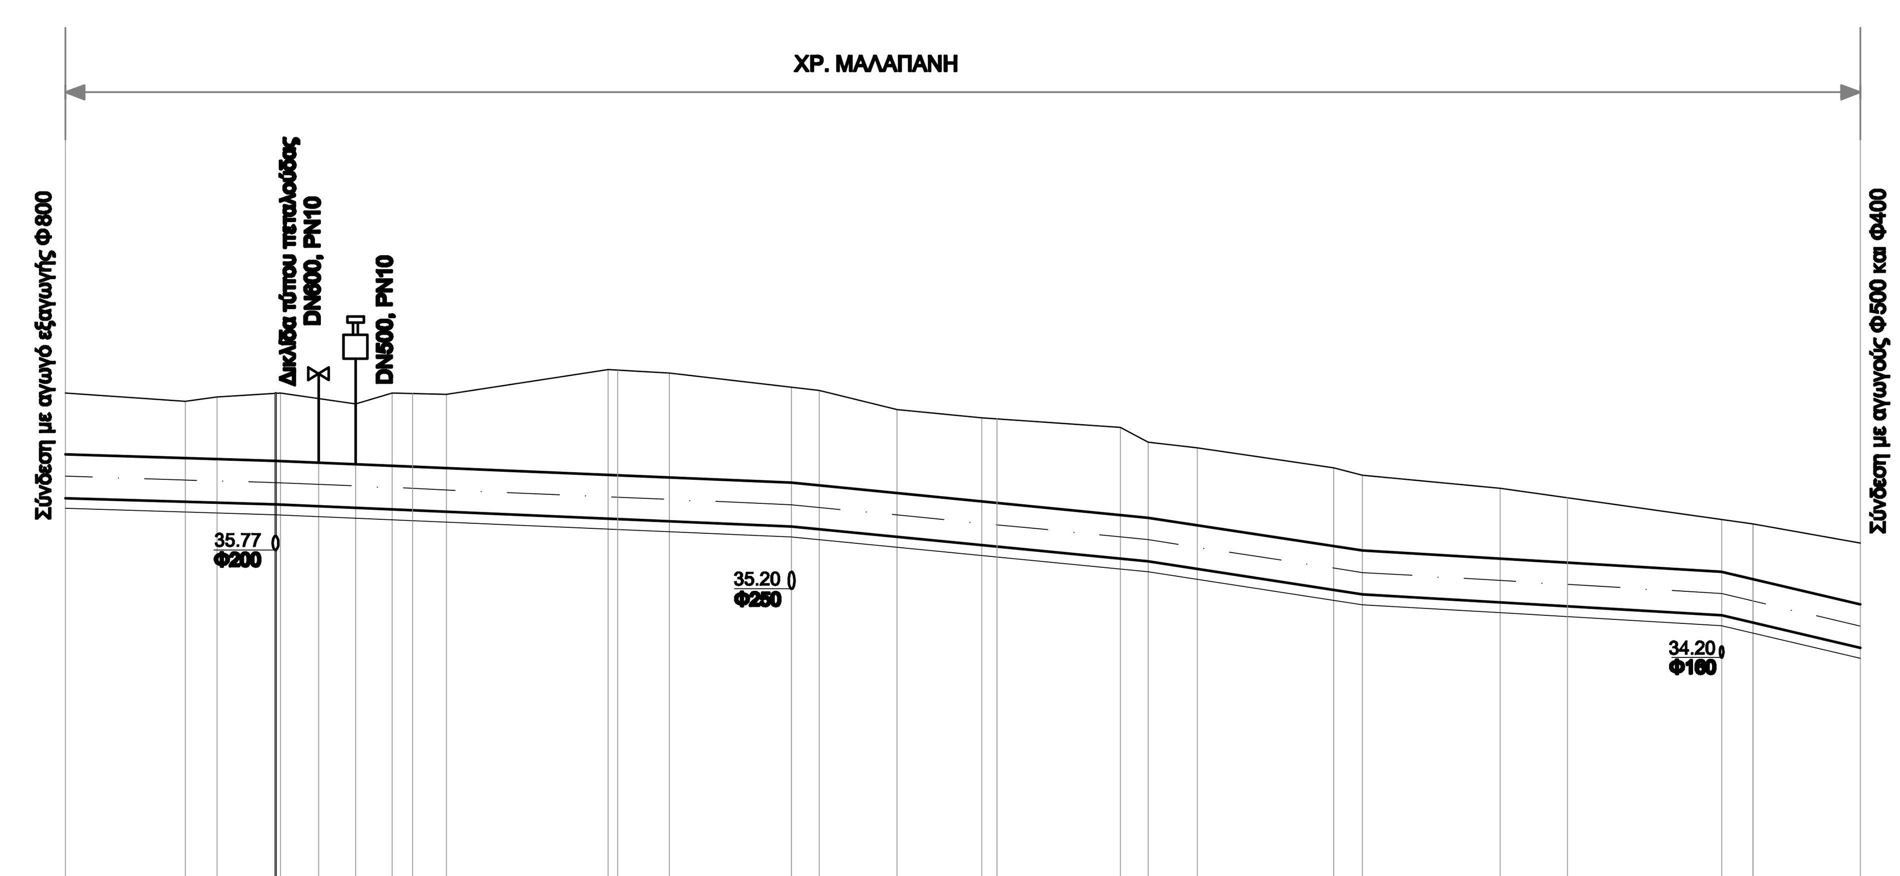

ΟΡΙΖΩΝ Η = 30.00	22	21	20	19	18	17	16	15	14	13	12	11	10	9	8	7	6	5	4	
ΧΙΛΙΟΜΕΤΡΗΣΗ	0+00									0+100							0+200			
ΑΠΟΣΤΑΣΕΙΣ ΑΠΟ ΤΗΝ ΑΡΧΗ	00.00	17.55	22.17	31.41	42.41	47.77	55.69	79.33	88.27	110.17	121.55	133.92	154.17	158.27	165.45	185.35	189.55	209.70	246.62	262.35
ΥΨΟΜΕΤΡΑ ΕΔΑΦΟΥΣ	38.06	37.94	38.00	38.06	37.90	38.06	38.04	38.40	38.35	38.10	37.82	37.70	37.56	37.34	37.26	36.97	36.86	36.67	36.15	35.87
ΑΠΟΣΤΑΣΕΙΣ ΜΕΤΑΞΥ	17.55	4.62	9.24	11.00	5.36	7.92	23.64	8.94	21.90	11.38	12.37	20.25	4.10	7.18	19.90	4.20	20.15	36.92	15.73	

ΔΙΑΜΕΤΡΟΣ (χλστ.), ΜΗΚΟΣ (μ)	D600 / L = 262

ΥΨΟΜΕΤΡΑ ΑΞΟΝΑ ΑΓΩΓΟΥ	36.84	36.75	36.66	36.54	36.43	36.14	35.92	35.44	35.26	35.13	34.65
ΥΨΟΜΕΤΡΑ ΠΥΘΜ. ΟΡΥΓΜΑΤΟΣ	36.37	36.28	36.20	36.07	35.96	35.67	35.45	34.97	34.80	34.66	34.18
ΒΑΘΟΣ ΟΡΥΓΜΑΤΟΣ	1.70	1.80	2.00	2.40	2.20	2.10	2.00	2.00	1.80	1.60	1.70
ΥΨΟΜΕΤΡΑ ΠΙΕΖΟΜΕΤΡΙΚΗΣ ΓΡΑΜΜΗΣ	62.63										61.46

ΚΛΙΣΕΙΣ ΑΞΟΝΑ Σ ΩΛΗΝΑ	0.030	0.004	0.010	0.015	0.006	0.023

ΠΑΡΟΧΗ ΥΠΟΛΟΓΙΣΜΟΥ (l/s) ΤΑΧΥΤΗΤΑ Ω (m/s) ΚΛΙΣΕΙΣ ΠΙΕΖΟΜΕΤΡΙΚΗΣ J (‰)	Q = 427.19 l/s V = 1.51 m/s J = 4.39 ‰

Δ.Ε.Υ.Α.Κ.
ΔΗΜΟΤΙΚΗ ΕΠΙΧΕΙΡΗΣΗ ΥΔΡΕΥΣΗΣ - ΑΠΟΧΕΤΕΥΣΗΣ ΚΑΛΑΜΑΤΑΣ

ΚΑΤΑΣΚΕΥΗ ΔΕΞΑΜΕΝΗΣ ΥΔΡΕΥΣΗΣ
ΣΤΗΝ ΠΕΡΙΟΧΗ ΑΓ. ΙΩΑΝΝΗ ΚΑΡΒΟΥΝΗ

ΑΓΩΓΟΙ

ΜΗΚΟΤΟΜΗ ΑΓΩΓΟΥ ΣΥΝΔΕΣΗΣ Δ/Ξ ΑΓ. ΙΩΑΝΝΗ ΜΕ ΔΙΚΤΥΟ Φ 600

ΑΡΙΘΜΟΣ ΣΧΕΔΙΟΥ
2.4

ΚΛΙΜΑΚΑ
1: 100 / 1:1000

ΜΕΛΕΤΗΤΗΣ:
ΥΔΡΟΗΛΕΚΤΡΙΚΗ ΕΠΕ
ΜΕΛΕΤΕΣ ΥΔΡΑΥΛΙΚΩΝ ΕΡΓΩΝ
ΠΑΠΑΔΙΑΜΑΝΤΟΠΟΥΛΟΥ 162 - ΑΘΗΝΑ 15773
τηλ: 210 7792492, fax: 210 7752202

ΜΕΛΕΤΗ	ΘΕΩΡΗΣΗ	ΕΓΚΡΙΣΗ
ΥΔΡΟΗΛΕΚΤΡΙΚΗ Ε.Π.Ε. ΓΡΑΦΕΙΑ ΜΕΛΕΤΩΝ		

ΝΟΕΜΒΡΙΟΣ 2020