


ΟΡΙΖΩΝ Η = 9

ΟΝΟΜΑΣΙΑ ΦΡΕΑΤΙΟΥ ή ΔΙΑΤΟΜΗΣ	K3/4						K-AS1-ARIS					
ΥΨΟΜΕΤΡΑ ΕΔΑΦΟΥΣ ή ΕΡΥΘΡΑΣ	22.50	22.25	21.40	18.68	15.70	14.96	14.80	14.30	14.01	13.90		
ΥΨΟΜΕΤΡΑ ΑΞΟΝΑ ΑΓΩΓΟΥ	21.46	21.21			14.66	13.83	14.80	13.26	12.70	12.66		
ΥΨΟΜΕΤΡΑ ΠΥΘΜΕΝΑ ΣΚΑΜΜΑΤΟΣ	21.31	21.06			14.51	13.69		13.11	12.55	12.52		
ΒΑΘΟΣ ΕΚΣΚΑΦΗΣ	1.19	1.19			1.19	1.28		1.19	1.46	1.40		
ΑΠΟΣΤΑΣΕΙΣ ΜΕΤΑΞΥ	33.15		107.00		27.50		57.80		41.30		15.25	
ΑΠΟΣΤΑΣΕΙΣ ΑΠΟ ΤΗΝ ΑΡΧΗ	0.00	33.15			140.15	167.65		225.15	266.75	282.00		
ΧΙΛΙΟΜΕΤΡΗΣΗ	0+00		0+100		0+200							
ΥΨΟΜΕΤΡΑ ΠΙΕΖΟΜΕΤΡΙΚΗΣ ΓΡΑΜΜΗΣ	21.50											
ΚΛΙΣΗ ΑΞΟΝΑ ΑΓΩΓΟΥ	0.0075		0.0612		0.030		0.010		0.0135		0.002	
ΟΝΟΜΑΣΤΙΚΗ ΔΙΑΜΕΤΡΟΣ σε mm	DN90 / PE / PN10											
ΥΔΡΑΥΛΙΚΑ ΣΤΟΙΧΕΙΑ (Παροχή, Ταχύτητα, Κλίση)	Q (l/s) v (m/s) j (‰)	3.90 0.79 12.94‰										

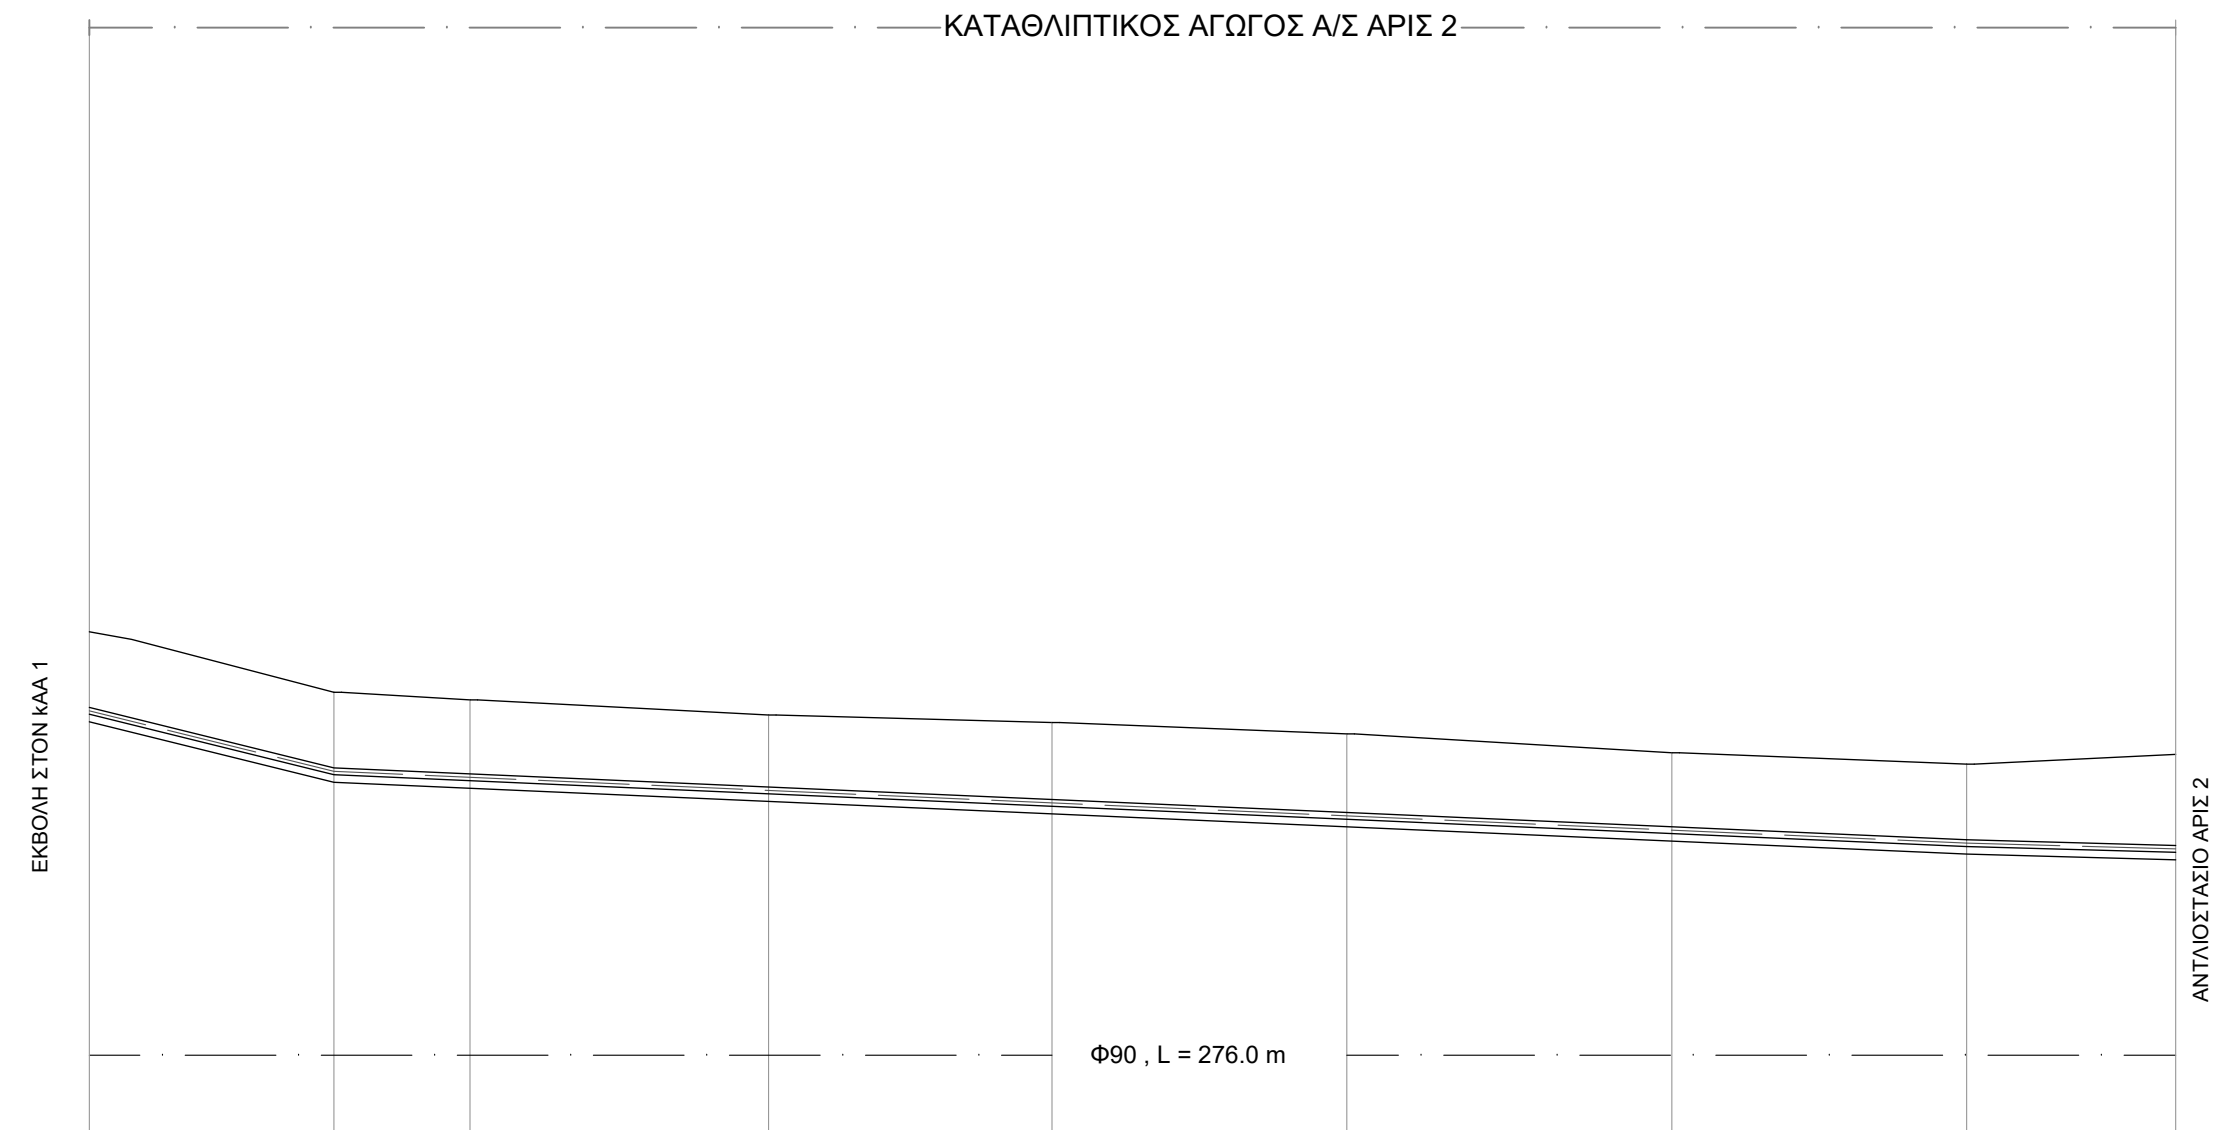

ΟΡΙΖΩΝ Η = 8

ΟΝΟΜΑΣΙΑ ΦΡΕΑΤΙΟΥ ή ΔΙΑΤΟΜΗΣ	K1/8		K8/7		K8/6		K8/5		K8/4		K8/3		K8/2		K8/1		K-AS2-ARIS	
ΥΨΟΜΕΤΡΑ ΑΞΟΝΑ ΑΓΩΓΟΥ	13.55	12.76																
ΥΨΟΜΕΤΡΑ ΠΥΘΜΕΝΑ ΣΚΑΜΜΑΤΟΣ	13.41	12.61																
ΒΑΘΟΣ ΕΚΣΚΑΦΗΣ	1.19	1.19																
ΑΠΟΣΤΑΣΕΙΣ ΜΕΤΑΞΥ	32.35																	
ΑΠΟΣΤΑΣΕΙΣ ΑΠΟ ΤΗΝ ΑΡΧΗ	0.00	32.35																
ΧΙΛΙΟΜΕΤΡΗΣΗ	0+00		0+100		0+200													
ΥΨΟΜΕΤΡΑ ΠΙΕΖΟΜΕΤΡΙΚΗΣ ΓΡΑΜΜΗΣ	13.65																	
ΚΛΙΣΗ ΑΞΟΝΑ ΑΓΩΓΟΥ	0.0247						0.0044								0.0028			
ΟΝΟΜΑΣΤΙΚΗ ΔΙΑΜΕΤΡΟΣ σε mm	DN90 / PE / PN10																	
ΥΔΡΑΥΛΙΚΑ ΣΤΟΙΧΕΙΑ (Παροχή, Ταχύτητα, Κλίση)	Q (l/s) v (m/s) j (‰)	3.90 0.79 12.97‰																

Δ.Ε.Υ.Α.Κ.
ΔΗΜΟΤΙΚΗ ΕΠΙΧΕΙΡΗΣΗ ΥΔΡΕΥΣΗΣ - ΑΠΟΧΕΤΕΥΣΗΣ ΚΑΛΑΜΑΤΑΣ

ΔΙΚΤΥΟ ΑΠΟΧΕΤΕΥΣΗΣ ΑΚΑΘΑΡΤΩΝ
ΑΡΙΟΣ, ΑΜΜΟΥ ΚΑΙ ΜΙΚΡΟΜΑΝΗΣ

ΜΗΚΟΤΟΜΕΣ ΔΙΚΤΥΟΥ ΑΡΙ
ΚΑΤΑΘΛΙΠΤΙΚΟΙ ΑΓΩΓΟΙ
Α/Σ 1 & Α/Σ 2 ΑΡΙ

ΑΡΙΘΜΟΣ ΣΧΕΔΙΟΥ

6.6.7

ΚΛΙΜΑΚΑ
1: 100 / 1:1000

ΜΕΛΕΤΗΤΗΣ:

ΥΔΡΟΗΛΕΚΤΡΙΚΗ ΕΠΕ
ΜΕΛΕΤΕΣ ΥΔΡΑΥΛΙΚΩΝ ΕΡΓΩΝ
ΠΑΠΑΔΙΑΜΑΝΤΟΠΟΥΛΟΥ 162 - ΑΘΗΝΑ 15773
τηλ: 210 7792492, fax: 210 7752202

ΜΕΛΕΤΗ

ΘΕΩΡΗΣΗ

ΕΓΚΡΙΣΗ

ΥΔΡΟΗΛΕΚΤΡΙΚΗ Ε.Π.Ε.
ΠΑΠΑΔΙΑΜΑΝΤΟΠΟΥΛΟΥ 162
ΤΗΛ: 210 7792492 FAX: 210 7752202
ΑΦΥ: 01-971931 ΣΟΥΡ - ΑΘΗΝΩΝ

ΟΚΤΩΒΡΙΟΣ 2020