
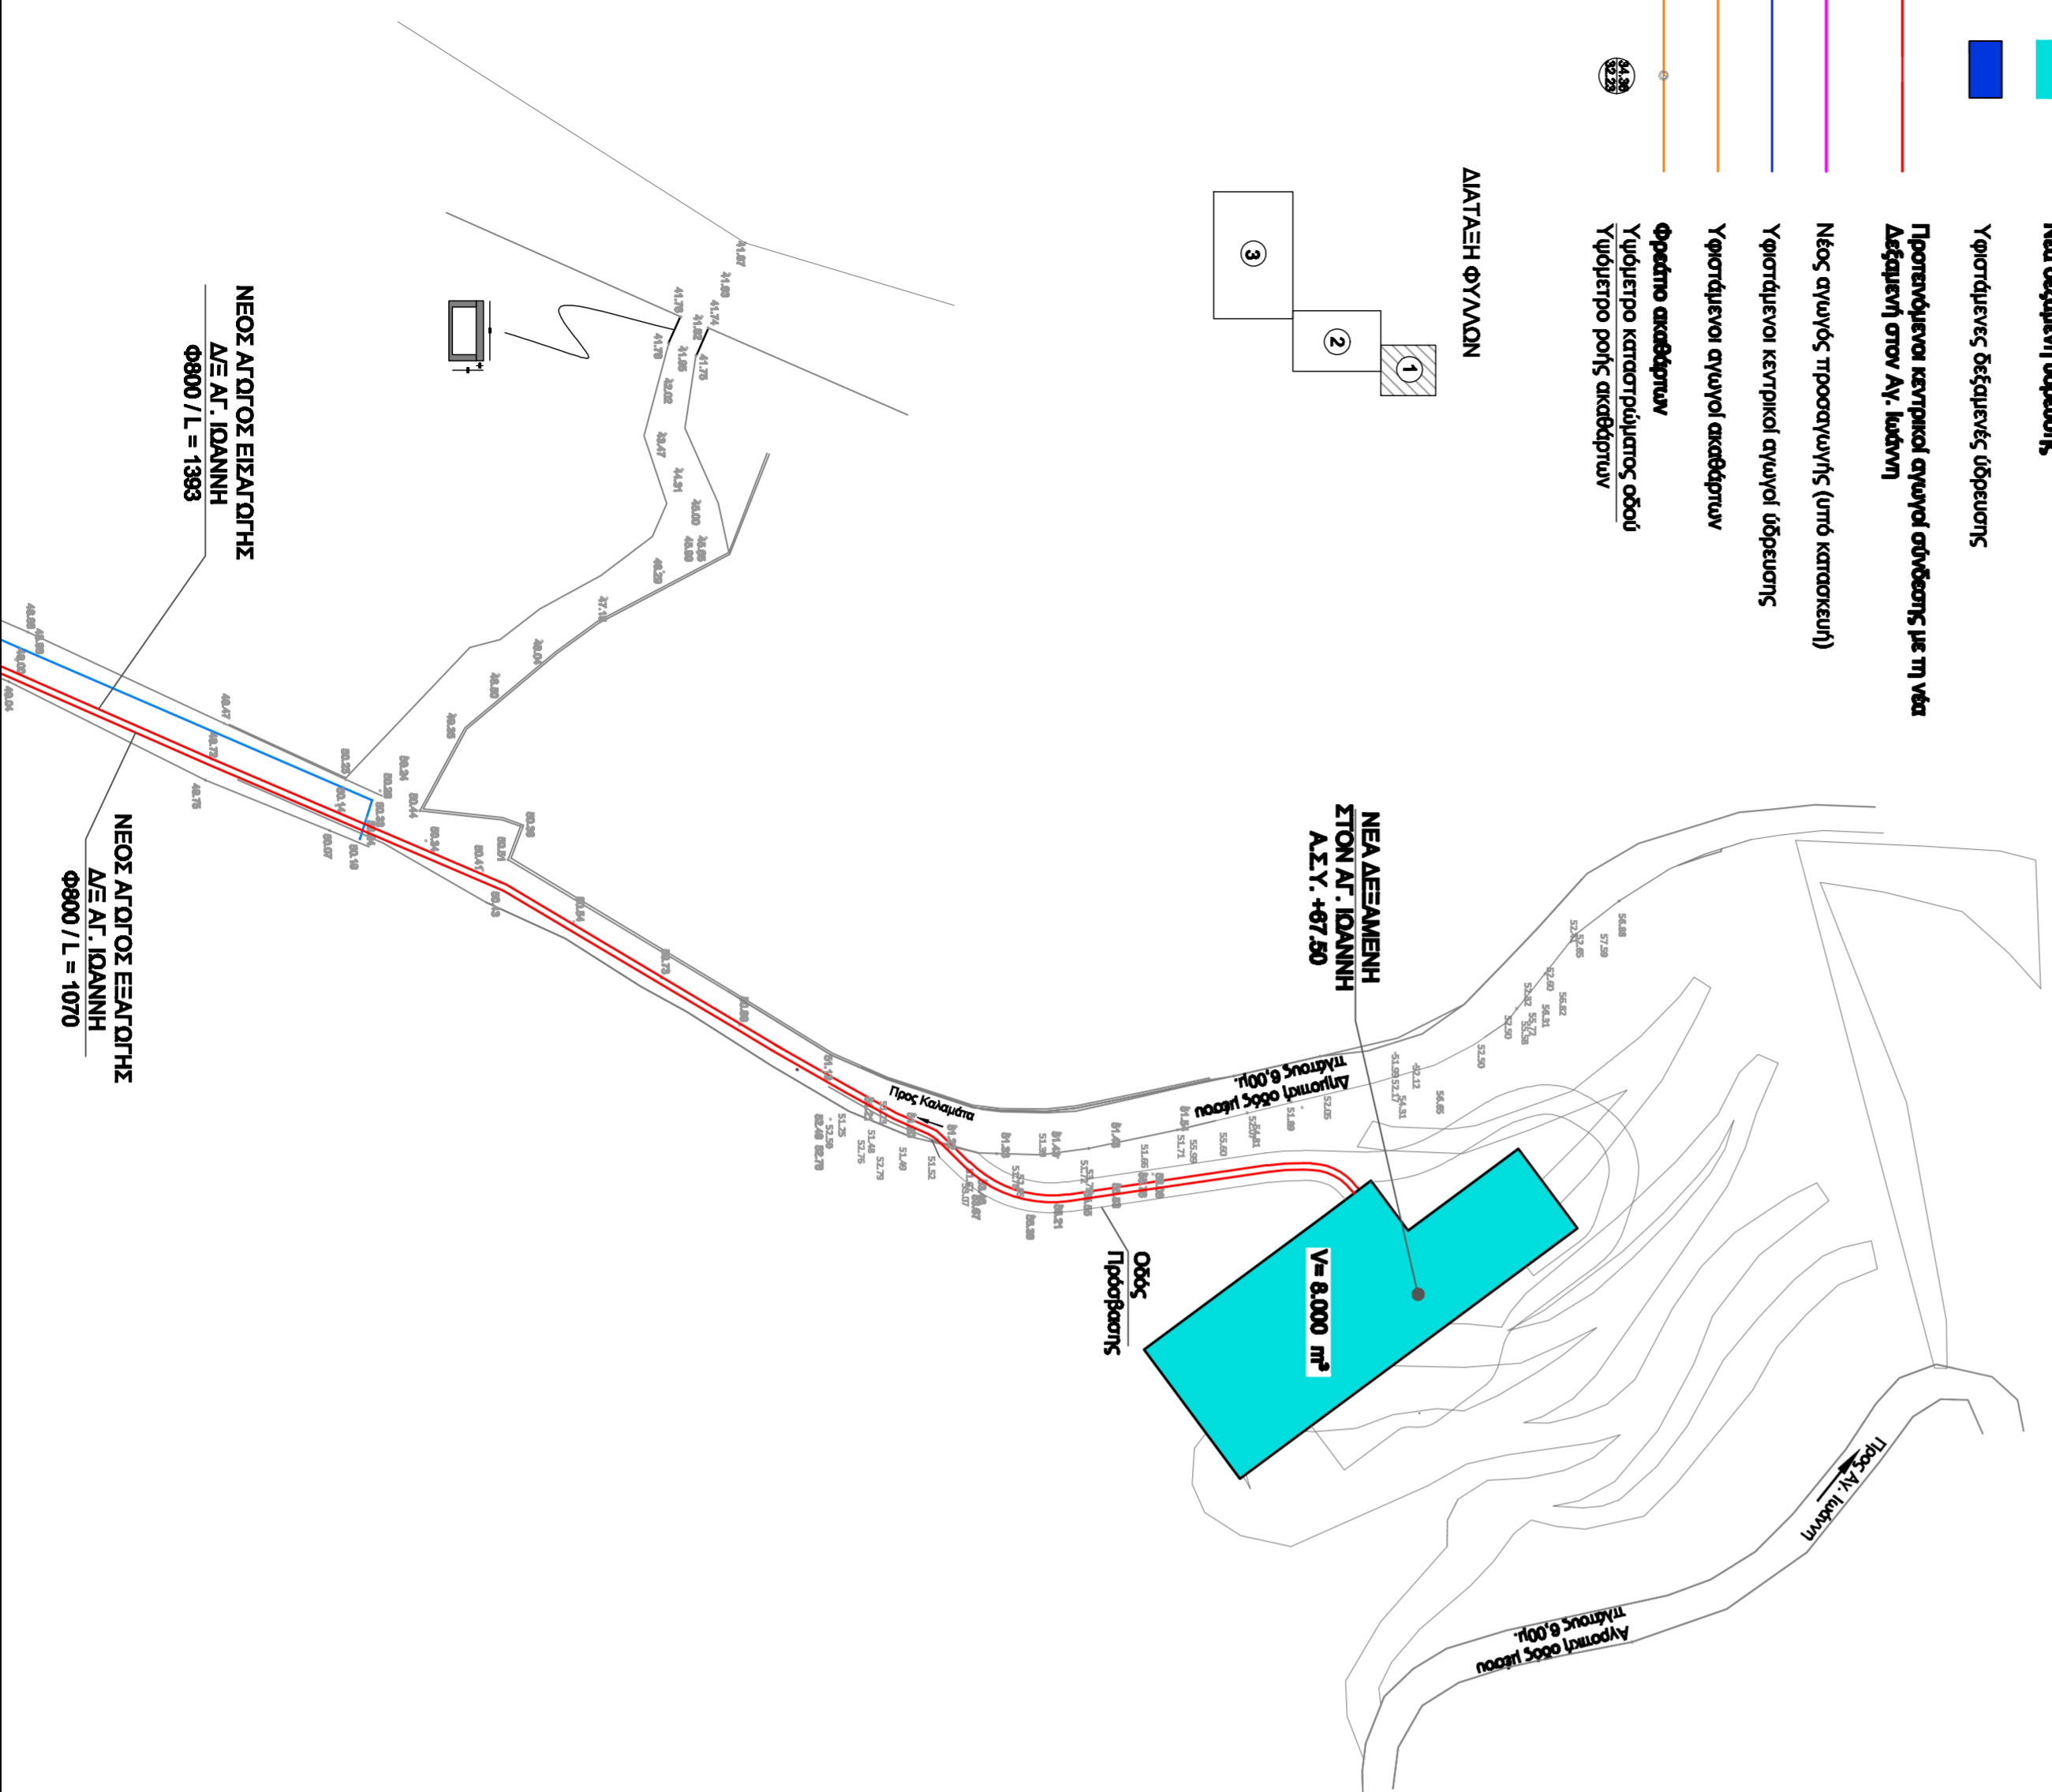


**ΥΠΟΜΝΗΜΑ**


**ΔΙΑΤΑΞΗ ΦΥΛΛΩΝ**

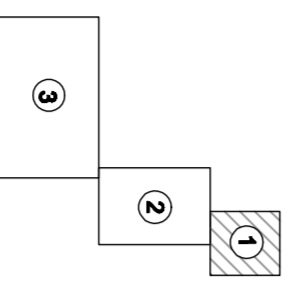

Δ.Ε.Υ.Α.Κ.  
ΔΗΜΟΤΙΚΗ ΕΠΙΧΕΙΡΗΣΗ ΥΔΡΕΥΣΗΣ - ΑΠΟΧΕΤΕΥΣΗΣ ΚΑΛΑΜΑΤΑΣ

ΚΑΤΑΣΚΕΥΗ ΔΕΞΑΜΕΝΗΣ ΥΔΡΕΥΣΗΣ  
ΣΤΗΝ ΠΕΡΙΟΧΗ ΑΓ. ΙΩΑΝΝΗ ΚΑΡΒΟΥΝΗΣ

ΑΓΩΓΟΙ

ΑΡΙΘΜΟΣ ΣΧΕΔΙΟΥ

ΟΡΙΖΟΝΤΙΟΓΡΑΦΙΑ ΑΓΩΓΩΝ

**2.1.3**

ΚΛΙΜΑΚΑ  
1:1.000

ΜΕΛΕΤΗΤΗΣ:

ΥΔΡΟΗΛΕΚΤΡΙΚΗ ΕΠ.Ε.  
ΜΕΛΕΤΕΣ ΥΔΡΑΥΛΙΚΩΝ ΕΡΓΩΝ  
ΠΑΤΑΛΙΑΜΑΝΤΟΠΟΛΕΟΥ 162 - ΑΘΗΝΑ 15773  
τηλ: 210 7792492, fax: 210 7792202

ΜΕΛΕΤΗ

ΘΕΩΡΗΣΗ

ΕΓΚΡΙΣΗ

ΥΔΡΟΗΛΕΚΤΡΙΚΗ ΕΠ.Ε.  
ΔΙΕΥΘΥΝΤΗΣ ΓΕΩΡΓΙΟΣ ΚΑΡΑΓΕΩΡΓΙΟΥ  
ΥΠΟΧΡΩΜΑΤΙΣΤΗΣ ΓΕΩΡΓΙΟΣ ΚΑΡΑΓΕΩΡΓΙΟΥ  
ΑΡΧΗ ΣΧΕΔΙΑΣΜΟΥ ΔΙΟΓΕΝΗΣ ΚΑΡΑΓΕΩΡΓΙΟΥ

ΝΟΕΜΒΡΙΟΣ 2020